PRZEKRÓJ PODŁUŻNY PROJEKTOWANEJ OBWODNICY GŁOGOWA W CIĄGU DROGI KRAJOWEJ NR 12 - GEOLOGIA JEZDNIA LEWA

km 5+700 - km 6+840

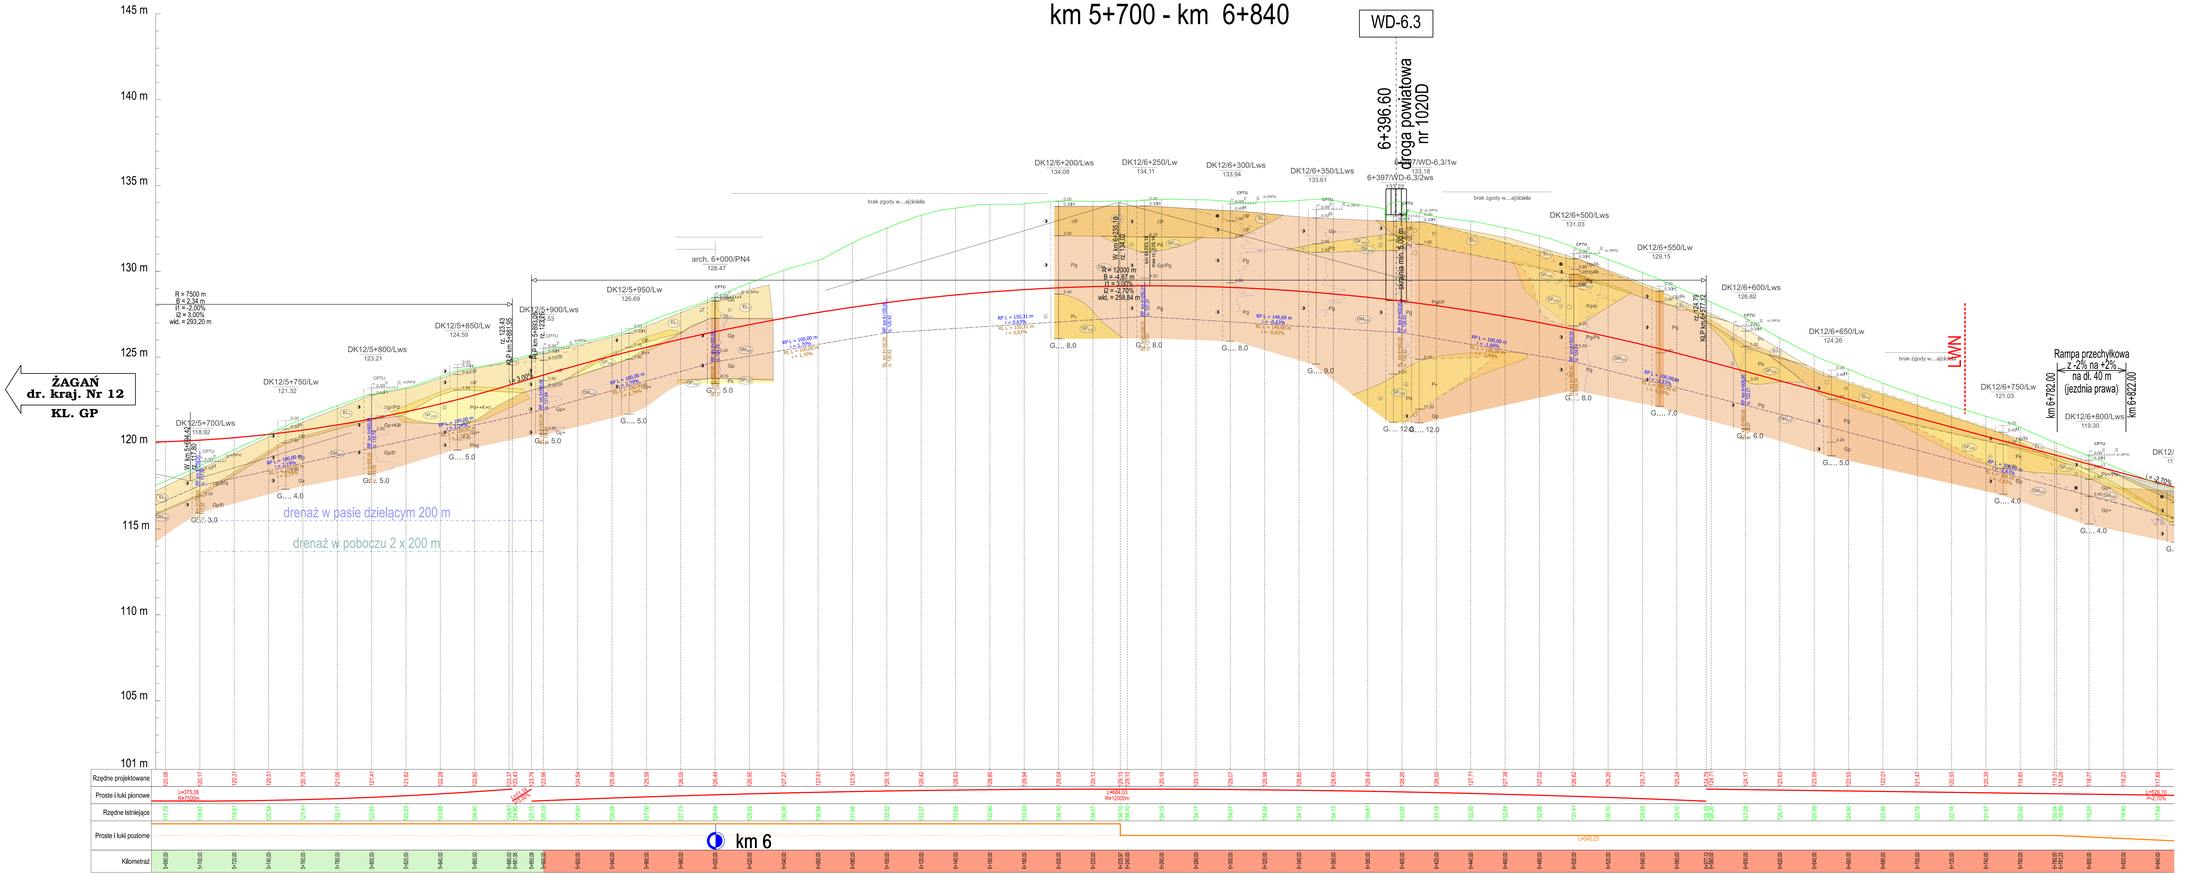

DANE TECHNICZNE:

Przekrój	- dwujezdniowy 2x2
Klasa drogi	- GP
Obciążenie	- 115 kN/oś
Prędkość projektowa	- 80 km/h
Prędkość miarodajna	- 100 km/h
Szerokość pasa ruchu	- 3.50 m
Szerokość jezdni	- 7.00 m
Szerokość pasa dzielącego (wraz z opaskami bitumicznymi 2x0.50 m)	- min. 5.00 m
Szerokość poboczy gruntowych	- min. 1.50 m
Kategoria ruchu	- KR6
Skrajnia pionowa drogi	- 5.00 m

OZNACZENIA

L / i	- długość [m] / pochylenie [%] odcinka
R / ß	- promień [m] / strzałka [m] łuku pionowego
PLP / KLP	- początek / koniec łuku pionowego
vkl	- odległość widoczności na zatrzymanie [m]

LEGENDA

- L=100m i=2.0% — proj. niweleta drogi
- teren istniejący
- RP L=100m i=2.0% — niweleta nowa prawego
- RL L=100m i=2.0% — niweleta nowa lewego
- przepust lub rów kryty w przekroju wzdłużnym / poprzecznym
- lewoskrętny / prawoskrętny wlot drogi na skrzyżowaniu
- lewoskrętny / prawoskrętny zjazd, dojazd
- profil ilołojczny ze wskazaną głębokością zwierciadła wody
- warunki gruntowo-wodne G1
- warunki gruntowo-wodne G2
- warunki gruntowo-wodne G3
- warunki gruntowo-wodne G4

Rzędne projektowane
Proste i łuki pionowe
Rzędne istniejące
Proste i łuki poziome
Kilometraż

Zabrania się powielania i udostępniania osobom trzecim bez pisemnej zgody Zamawiającego

Zamawiający: Generalna Dyrekcja Dróg Krajowych i Autostrad Oddział Wrocław, ul. Powstańców Śląskich 186, 53-135, Wrocław

GDDKiA

TGD

Wykonawca: TRANSPROJEKT GDAŃSKI sp. z o.o., ul. Żaglowa 2, 80-253 Gdańsk

Nazwa i adres obiektu budowlanego:	Budowa obwodnicy Głogowa w ciągu drogi krajowej nr 12		
Rzut:	Stadium:	KONCEPCJA PROGRAMOWA	
Branża:	Obiekt:	Droga	
OBIEKTY DROGOWE	Tytuł rysunku:	Przekrój podłużny obwodnicy w ciągu DK12	
Stanowisko:	Imię i nazwisko:	Nr uprawnień/specjalność:	Podpis:
Projektant:	mgr inż. Jan Grzegorz Długosz	drogi PDM/0051/PODO/07	
Projektant:	mgr inż. Łukasz Modest Lewandowski	drogi PDM/0273/PODO/13	
Sprawdzający:	mgr inż. Joanna Bela - Zofkowska	drogi PDM/0135/PODO/05	

Nr projektu:	Nr tomu:	Data:	Skala:	Nr rysunku:	Nr arkusza	Nr rewizji
02/169/2018	DR-TECH OD 8/14	06.2019 r.	1:100/1:000	03.01	08	04

Nr umowy: DJWD-2-341/6.80.2018 z dn. 22.06.2018 r.