PRZEKRÓJ PODŁUŻNY PROJEKTOWANEJ OBWODNICY GŁOGOWA W CIĄGU DROGI KRAJOWEJ NR 12 - GEOLOGIA JEZDNIA LEWA

km 10+260- km 11+400

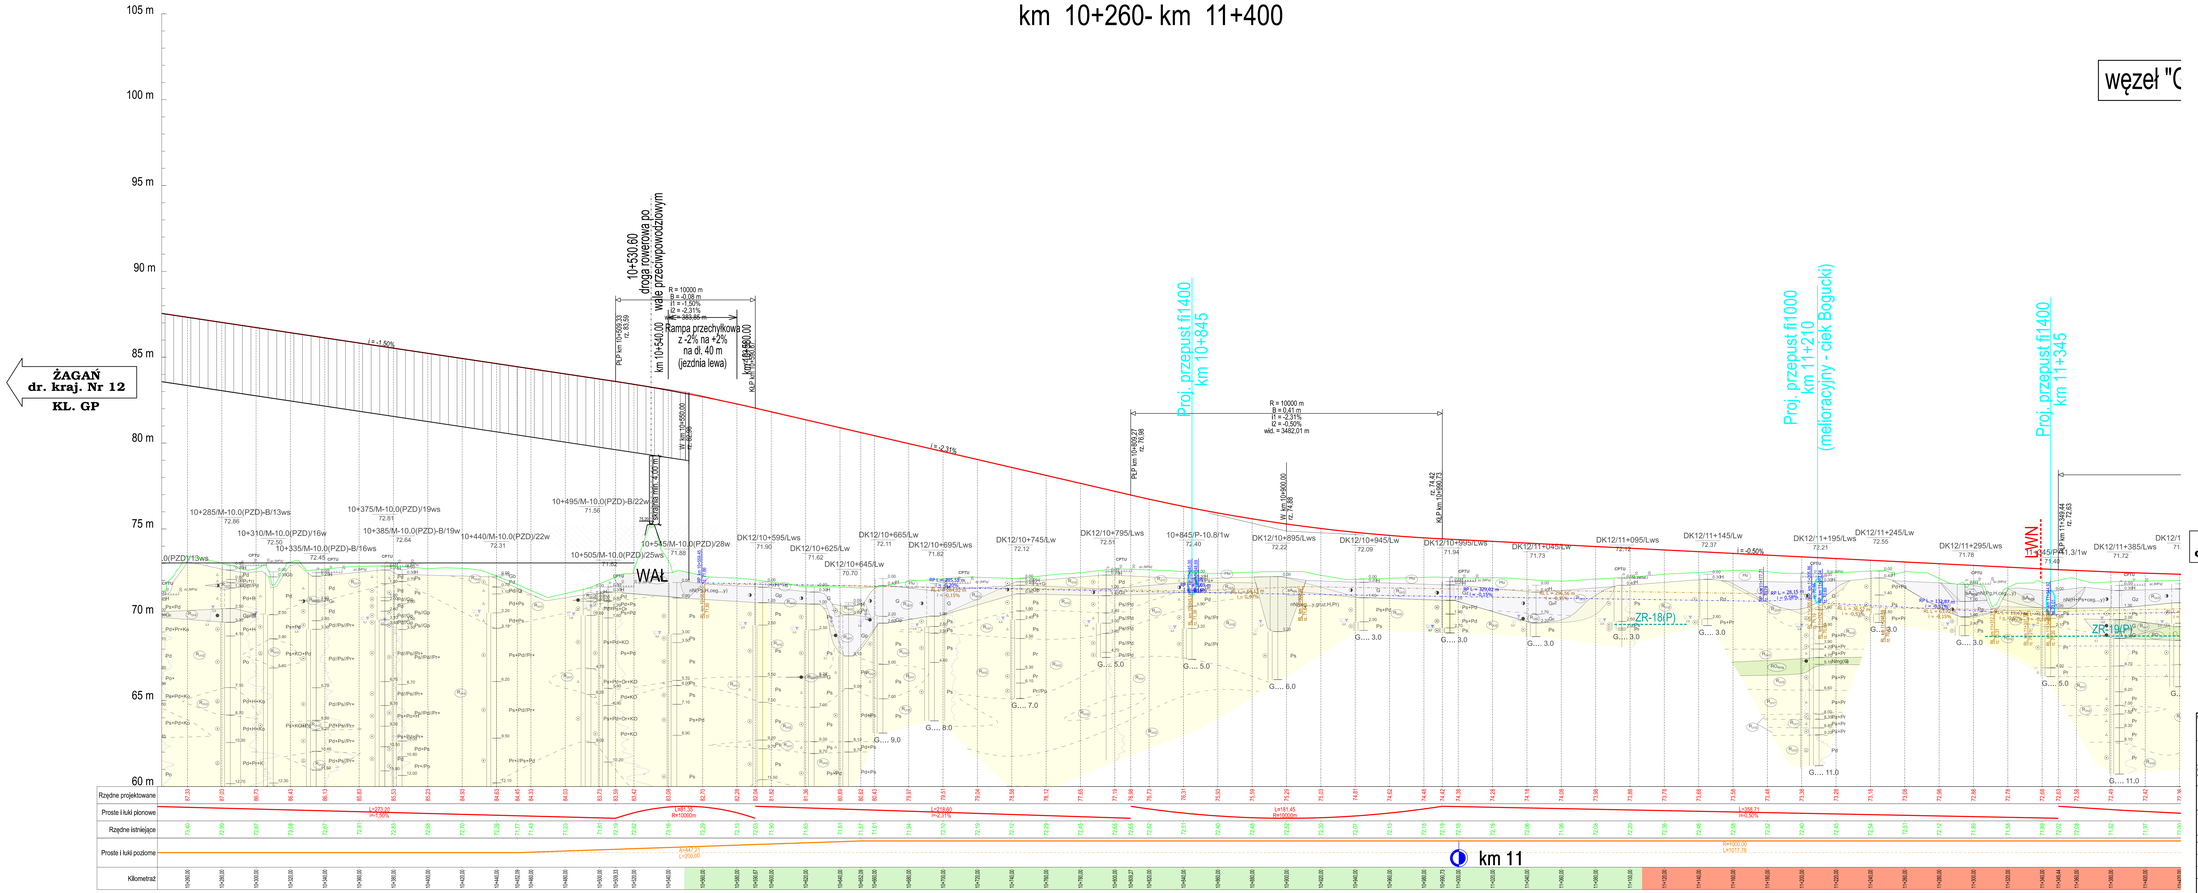

DANE TECHNICZNE:

Przekrój	- dwujezdniowy 2x2
Klasa drogi	- GP
Obciążenie	- 115 kN/oś
Prędkość projektowa	- 80 km/h
Prędkość miarodajna	- 100 km/h
Szerokość pasa ruchu	- 3.50 m
Szerokość jezdni	- 7.00 m
Szerokość pasa dzielącego (wraz z opaskami bitumicznymi 2x0.50 m)	- min. 5.00 m
Szerokość pobocży gruntowych	- min. 1.50 m
Kategoria ruchu	- KR6
Skrajnia pionowa drogi	- 5.00 m

OZNACZENIA

L / I	- długość [m] / pochylenie [%] odcinka
R / B	- promień [m] / strzałka [m] łuku pionowego
PLP / KLP	- początek / koniec łuku pionowego
vkl	- odległość widoczności na zatrzymanie [m]

LEGENDA

- proj. niweleta drogi
- teren istniejący
- niweleta rowu prawego
- niweleta rowu lewego
- przepust lub rów kryty w przekroju wzdłużnym / poprzecznym
- lewostronny i prawostronny wlot drogi na skrzyżowaniu
- lewostronny / prawostronny zjazd, dojazd
- profil litologiczny ze wskazaną głębokością zwierciadła wody
- warunki gruntowo-wodne G1
- warunki gruntowo-wodne G2
- warunki gruntowo-wodne G3
- warunki gruntowo-wodne G4

Wykonanie tej projektowej pracy zawodowej może stanowić podstawę prawną dochodzenia praw autorskich. Kopiowanie, powielanie

Zamawiający: GDDKiA Generalna Dyrekcja Dróg Krajowych i Autostrad Oddział Wrocław ul. Powstańców Śląskich 186, 53-135, Wrocław

Projektant: TGD TRANSPROJEKT GDAŃSKI sp. z o.o. ul. Żaglowa 2, 80-253 Gdańsk

Nazwa i adres obiektu budowlanego:	Budowa obwodnicy Głogowa w ciągu drogi krajowej nr 12		
Rodz.:	Stadium:	KONCEPCJA PROGRAMOWA	
Branża:	Obiekt:	Droga	
Tytuł rysunku:	Przekrój podłużny obwodnicy w ciągu DK12		
Stanowisko:	Imię i nazwisko:	Nr uprawnień/specjalność:	Podpis:
Projektant:	mgr inż. Jan Grzegorz Długosz	PDM/0051/PODO/07	
Projektant:	mgr inż. Łukasz Modest Lewandowski	PDM/0737/PODO/13	
Sprawdzający:	mgr inż. Joanna Bela - Zofkowska	PDM/0135/POOD/05	
Nr projektu: 02/1892018	Nr tomu: DR-TECH OD 8/14	Data: 06.2023 r.	Skala: 1:1000/1 000
Nr rysunku: 03.01	Nr arkusza: 11	Nr rewizji: 04	

Nr umowy: DJ/RD-2.3415.60.2018 z dn. 22.06.2018 r.