PRZEKRÓJ PODŁUŻNY PROJEKTOWANEJ OBWODNICY GŁOGOWA W CIĄGU DROGI KRAJOWEJ NR 12 - GEOLOGIA JEZDNIA PRAWA

km 5+700 - km 6+840

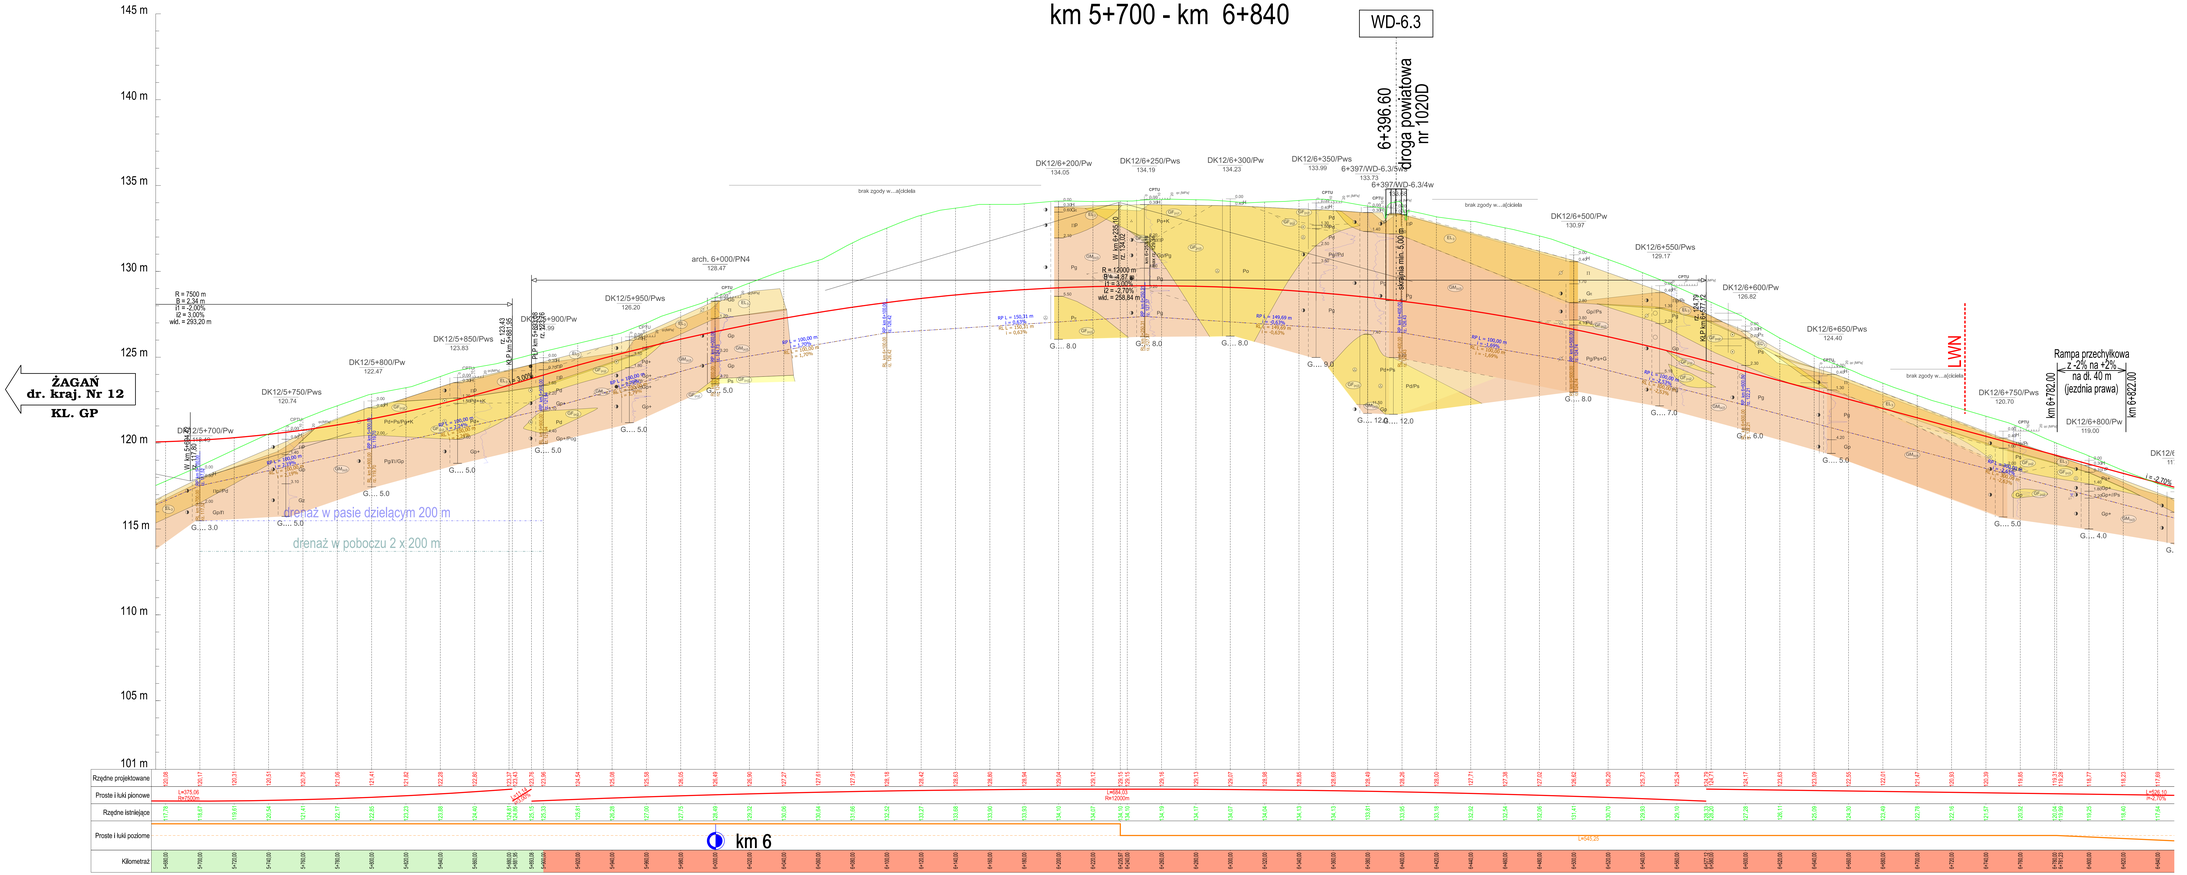

DANE TECHNICZNE:

Przekrój	- dwujezdniowy 2x2
Klasa drogi	- GP
Obciążenie	- 115 kN/oś
Prędkość projektowa	- 80 km/h
Prędkość miarodajna	- 100 km/h
Szerokość pasa ruchu	- 3.50 m
Szerokość jezdni	- 7.00 m
Szerokość pasa dzielącego (wraz z opaskami bitumicznymi 2x0.50 m)	- min. 5.00 m
Szerokość poboczy gruntowych	- min. 1.50 m
Kategoria ruchu	- KR6
Skrajnia pionowa drogi	- 5.00 m

OZNACZENIA

L / i	- długość [m] / pochylenie [%] odcinka
R / B	- promień [m] / strzałka [m] łuku pionowego
PLP / KLP	- początek / koniec łuku pionowego
wld	- odległość widoczności na zatrzymanie [m]

LEGENDA

- proj. niweleta drogi
- teren istniejący
- niweleta rowu prawego
- niweleta rowu lewego
- przepust lub rów kryty w przekroju wzdłużnym i poprzecznym
- lewostronny / prawostronny wlot drogi na skrzyżowaniu
- lewostronny / prawostronny zjazd, dojazd
- profil litologiczny ze wskazaną głębokością zwierciadła wody
- warunki gruntowo-wodne G1
- warunki gruntowo-wodne G2
- warunki gruntowo-wodne G3
- warunki gruntowo-wodne G4

Wszelkie prawa zastrzeżone, nie wyrażone wyraźnie niniejszym prawem zastrzeżone są w pełnym zakresie prawa zastrzeżone.

Zamawiający: GDDKiA Generalna Dyrekcja Dróg Krajowych i Autostrad Oddział Wrocław, ul. Powstańców Śląskich 186, 53-139, Wrocław

TGD TRANSPROJEKT GDAŃSKI sp. z o.o., ul. Zabytkowa 2, 80-253 Gdańsk

Nazwa i adres obiektu budowlanego:	Budowa obwodnicy Głogowa w ciągu drogi krajowej nr 12
Tom: II/1A CZĘŚĆ TECHNICZNA	Stadium: KONCEPCJA PROGRAMOWA
Branża: OBIEKTY DROGOWE	Obiekt: Droga
	Tytuł rysunku: Przekrój podłużny obwodnicy w ciągu DK12

Stanowisko:	Imię / nazwisko:	Nr uprawnień/specjalność:	Podpis:
Projektant:	mgr inż. Jan Grzegorz Długosz	drog POM/0051/POOD/07	
Projektant:	mgr inż. Łukasz Modest Lewandowski	drog POM/0273/POOD/13	
Sprawdzający:	mgr inż. Joanna Bała - Żołtowska	drog POM/0135/POOD/05	

Nr projektu:	Nr tomu:	Data:	Skala:	Nr rysunku:	Nr arkusza:	Nr rewizji:
02/169/2018	DR-TECH OD II/1A	06.2023r.	1:100/1 000	03.01	23	04

Nr umowy: O.WRD-3.2413.60.2018 z dn. 22.08.2018 r.