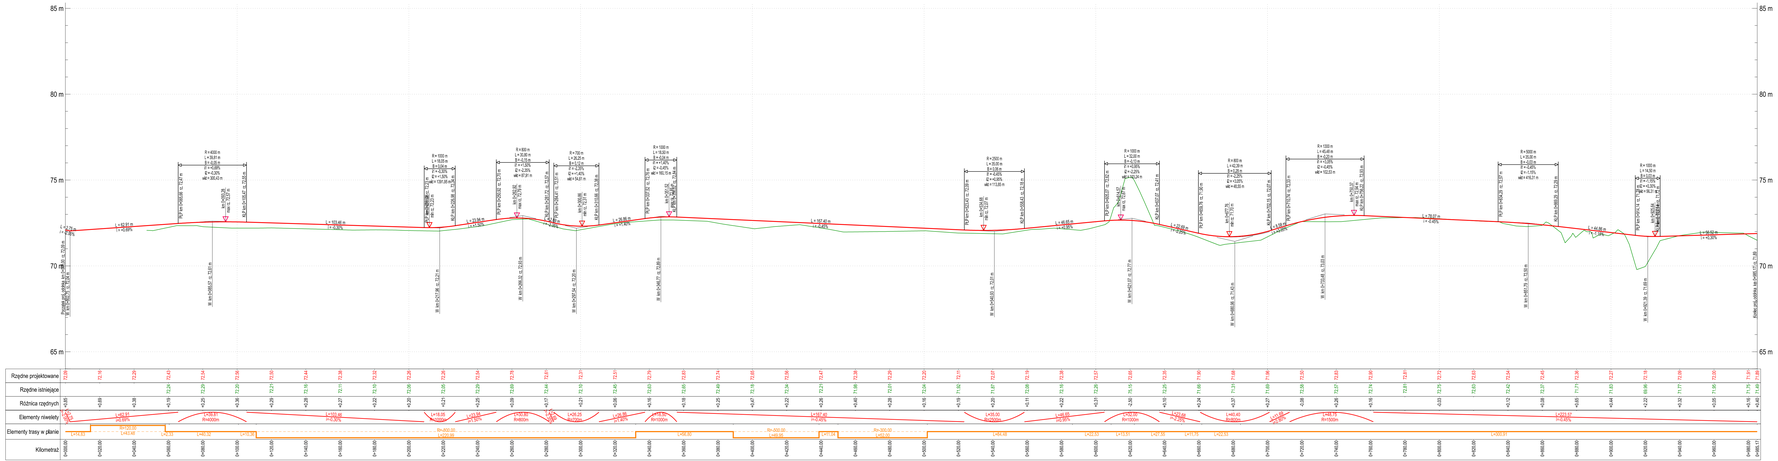

OZNACZENIA

L / l	- długość [m] / pochylenie [%] odcinka
R / B	- promień [m] / strzałka [m] łuku pionowego
PLP / KLP	- początek / koniec łuku pionowego
wld	- odległość widoczności na zatrzymanie [m]

LEGENDA

- L = 100m, i=2,0% — proj. niweleta drogi
- teren istniejący
- PP L=100m, i=2,0% — niweleta rowu prawego
- PL L=100m, i=2,0% — niweleta rowu lewego
- przepust lub rów kryty w przekroju wzdłużnym i poprzecznym
- lewostronny / prawostronny wlot drogi na skrzyżowaniu
- lewostronny / prawostronny zjazd, dojazd
- profil litologiczny ze wskazaną głębokością zwierciadła wody
- warunki gruntowo-wodne G1
- warunki gruntowo-wodne G2
- warunki gruntowo-wodne G3
- warunki gruntowo-wodne G4

DANE TECHNICZNE:

Klasa techniczna	- bezklasowa
Szerokość jezdni	- 3,50m
Szerokość korony	- min. 5,00 m
Pobocze gruntowe	- 0,75 m
Nawierzchnia kruszywowa (gruntowa ulepszona)	

Zabrania się przekazywania tych oraz zawartych tutaj projektowanych danych innym podmiotom bez zgody Przedsiębiorstwa Geodezyjnego

Zleceniodawca:
GDDKiA
Generalna Dyrekcja Dróg Krajowych i Autostrad
Oddział Wrocław
ul. Powstańców Śląskich 186, 53-139, Wrocław

TGD
TRANSPROJEKT GDAŃSKI sp. z o.o.
ul. Zabyłkowa 2, 80-253 Gdańsk

Nazwa i adres obiektu budowlanego: Budowa obwodnicy Głogowa w ciągu drogi krajowej nr 12

Tom: II/1A CZĘŚĆ TECHNICZNA
Branża: OBIEKTY DROGOWE
Stadium: KONCEPCJA PROGRAMOWA
Obiekt: Droga
Tytuł rysunku: Przekroje Podłużne - PUT-41

Stanowisko:	Imię i nazwisko:	Nr uprawnień/specjalność:	Podpis:
Projektant:	mgr inż. Jan Grzegorz Długosz	PDM/0051/PODO/07	
Projektant:	mgr inż. Łukasz Modest Lewandowski	mgr PDM/0073/PODO/13	
Sprawdzający:	mgr inż. Joanna Biała - Żółtowska	mgr PDM/0135/PODO/05	

Nr projektu:	Nr kontr.:	Data:	Skala:	Nr rysunku:	Nr arkusza:	Nr rewizji:
02/18/2018	DR-TECH OD 8/14	06.2023 r.	1:100/1:000	03.06	19	04

Nr umowy: O.WR.D-3.2413.60.2018 z dn. 22.08.2018 r.