


PRZEKRÓJ PODŁUŻNY PROJEKTOWANEJ OBWODNICY GŁOGOWA W CIĄGU DROGI KRAJOWEJ NR 12 - GEOLOGIA JEZDNI LEWA

WO-2.8 km 2+280 - km 3+460

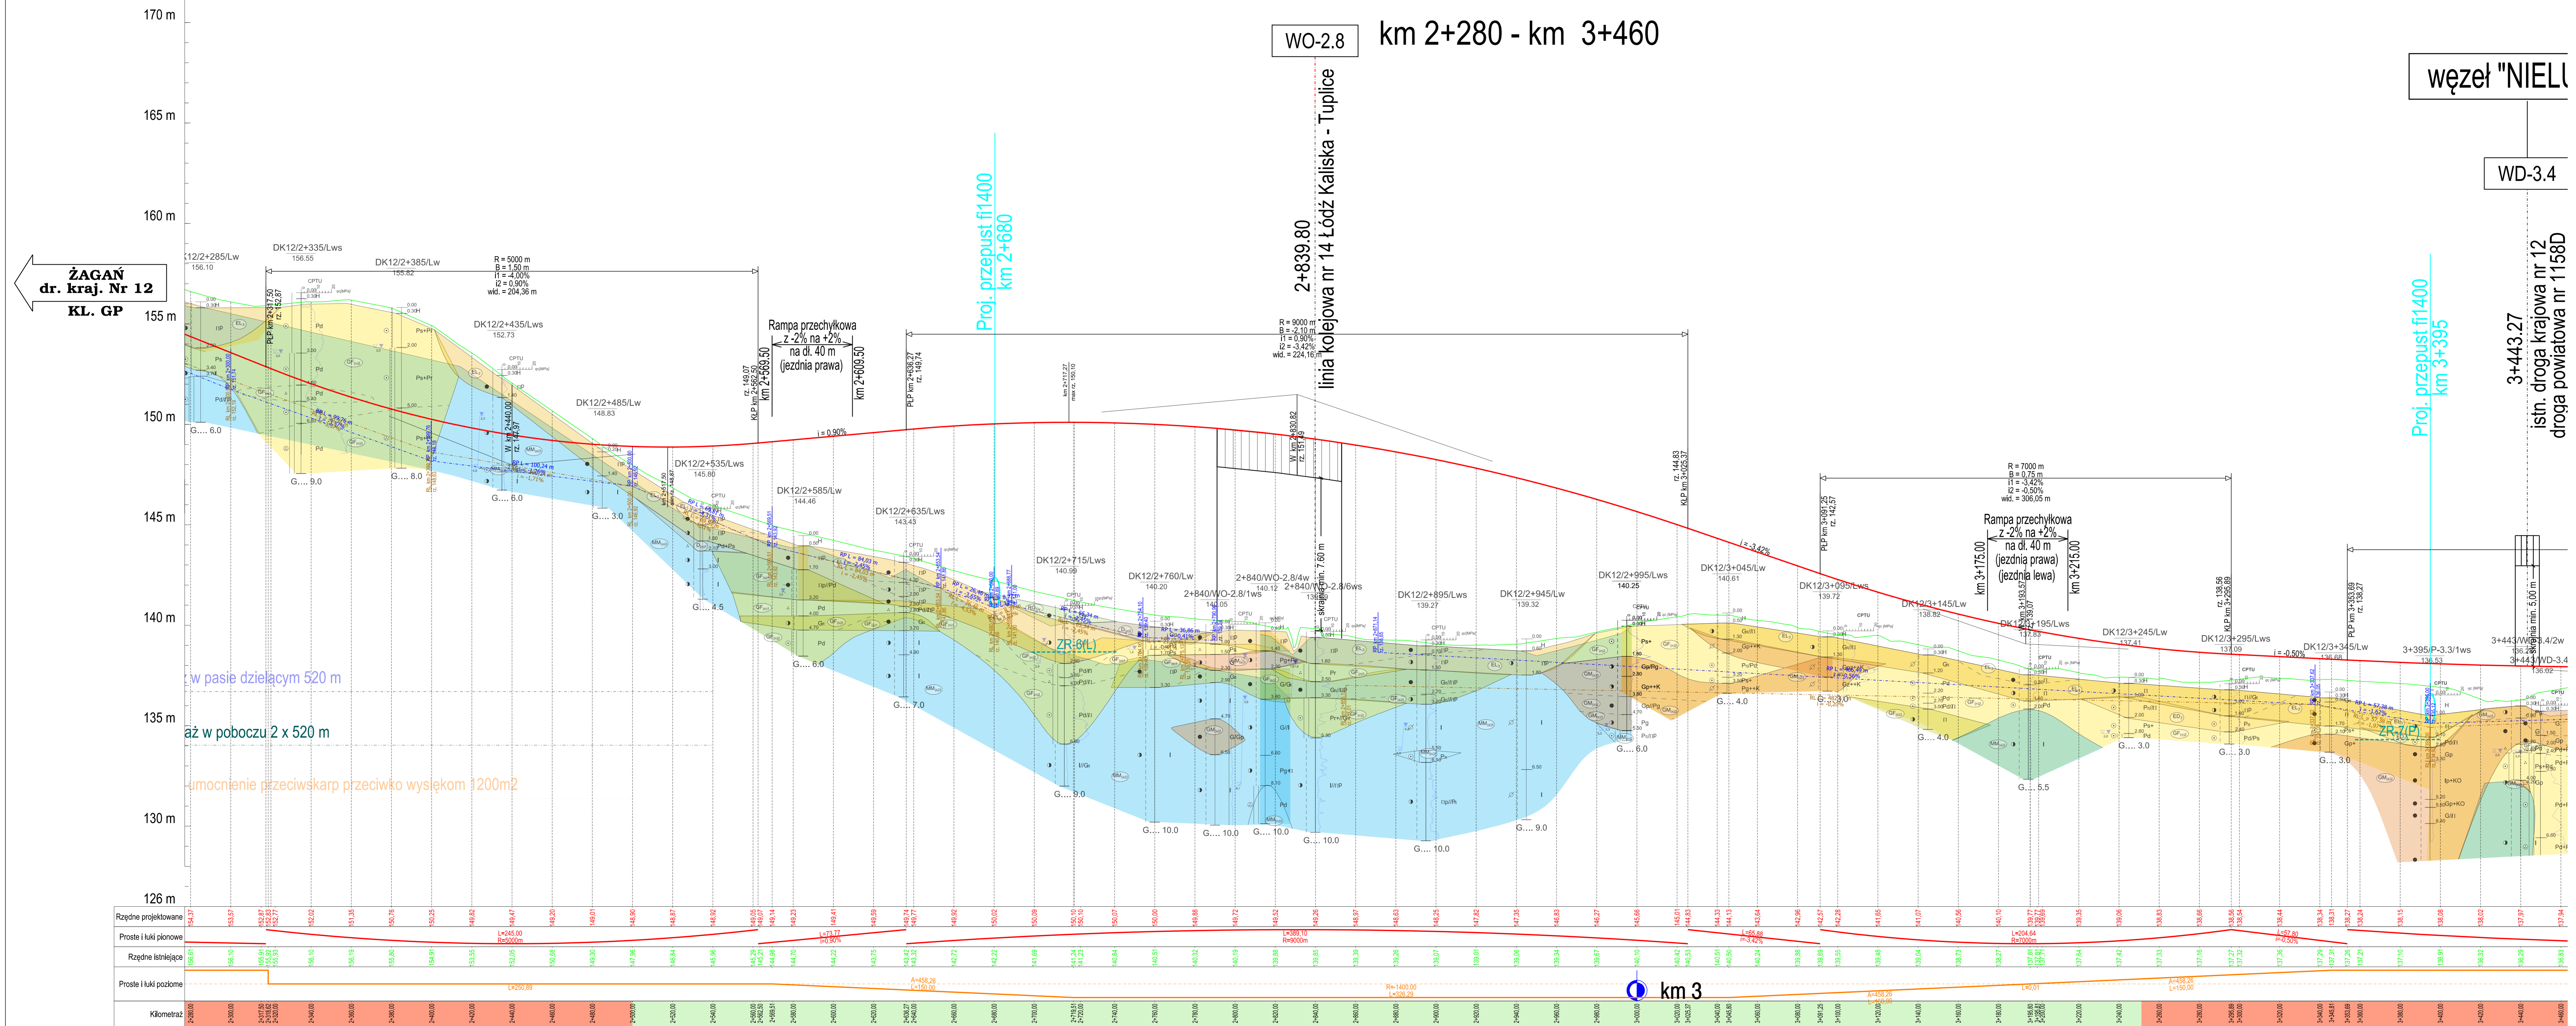

węzeł "NIELI"

WD-3.4

3+443.27
istn. droga krajowa nr 12
droga powiatowa nr 1158D

DANE TECHNICZNE:

Przekrój	- dwujezdniowy 2x2
Klasa drogi	- GP
Obciążenie	- 115 kN/ós
Prędkość projektowa	- 80 km/h
Prędkość miarodajna	- 100 km/h
Szerokość pasa ruchu	- 3.50 m
Szerokość jezdni	- 7.00 m
Szerokość pasa dzielącego (wraz z opaskami bitumicznymi 2x0.50 m)	- min. 5.00 m
Szerokość poboczy gruntowych	- min. 1.50 m
Kategoria ruchu	- KR6
Skrainia pionowa drogi	- 5.00 m

- OZNACZENIA**
- L/i - długość [m] / pochYLENIE [%] odcinka
 - R/B - promień [m] / strzałka [m] łuku pionowego
 - PLP / KLP - początek / koniec łuku pionowego
 - wid - odległość widoczności na zatrzymanie [m]
- LEGENDA**
- linia czerwona - proj. niweleta drogi
 - linia zielona - teren istniejący
 - linia niebieska - niweleta rowu prawego
 - linia pomarańczowa - niweleta rowu lewego
 - symbol przerywanej linii - przepust lub rów kryty w przekroju wzdłużnym / poprzecznym
 - symbol strzałki - lewostronny / prawostronny wlot drogi na skrzyżowaniu
 - symbol strzałki - lewostronny / prawostronny zjazd, dojazd
 - symbol linii z kropkami - profil litologiczny ze wskazaną głębokością zwierciadła wody
 - symbol zielony - warunki gruntowo-wodne G1
 - symbol żółty - warunki gruntowo-wodne G2
 - symbol pomarańczowy - warunki gruntowo-wodne G3
 - symbol czerwony - warunki gruntowo-wodne G4

dr. kraj. Nr 12
KL. GP

w pasie dzielącym 520 m
aż w poboczu 2 x 520 m

INWESTOR: GDDKiA - Generalna Dyrekcja Dróg Krajowych i Autostrad, Oddział Wrocław

WYKONAWCA: TRANSPROJEKT GDANSKI sp. z o.o., ul. Zabytkowa 2, 80-253 Gdańsk

Nazwa i adres obiektu budowlanego:	Budowa obwodnicy Głogowa w ciągu drogi krajowej nr 12		
Forma umowy:	II/1A	Stadium:	KONCEPCJA PROGRAMOWA
Opis techniczny:	Droga		
Opis drogowy:	Przekrój podłużny obwodnicy w ciągu DK12		
Stanowisko:	Imię i nazwisko:	Nr uprawnień/specializacja:	Podpis:
Projektant:	mgr inż. Jan Grzegorz Długosz	POM0005/P000017	
Projektant:	mgr inż. Łukasz Modest Lewandowski	POM0002/P000013	
Sprawdzający:	mgr inż. Joanna Bała - Ziółkowska	POM0155/P000005	
Nr projektu:	02/169/2018	DR-TECH	II/1A
Nr tomu:	1	Skala:	1:1000 i 0.00
Nr rysunku:	03.01	Nr arkusza:	03
Nr wersji:	0	Nr wydania:	04

Iny uwaga: O.W.R.D-3.2413.60.2016 z dn. 22.08.2016 r.