


węzeł "SERBY"

PRZEKRÓJ PODŁUŻNY PROJEKTOWANEJ OBWODNICY GŁOGOWA W CIĄGU DROGI KRAJOWEJ NR 12 - GEOLOGIA JEZDNI LEWA

km 13+680 - km 14+820

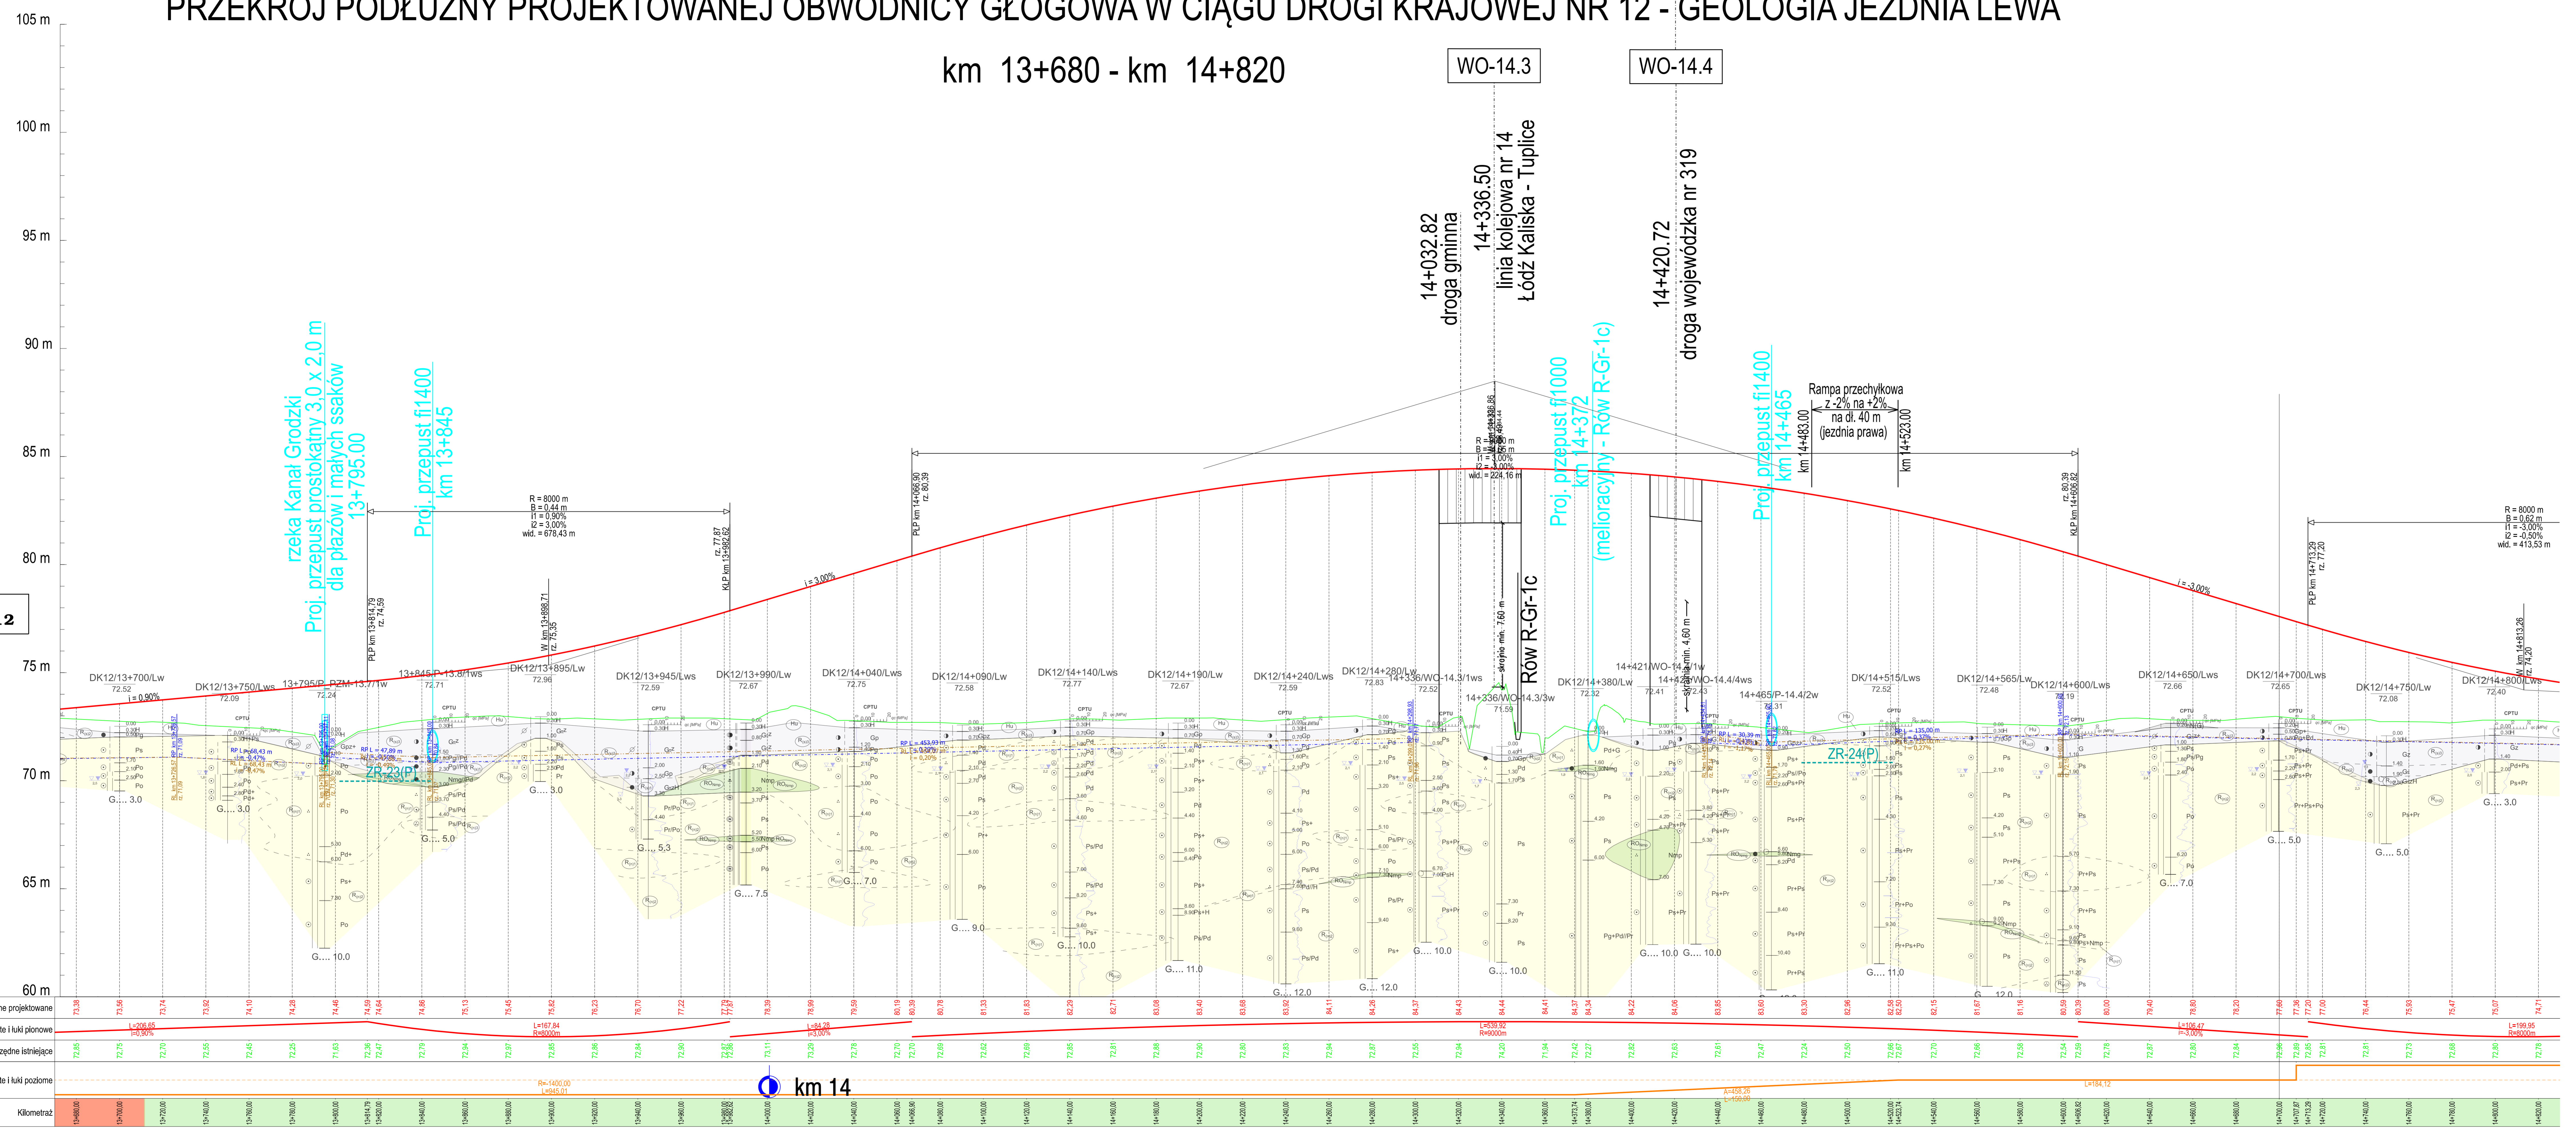

ŻAGAN
dr. kraj. Nr 12
KL. GP

LESZNO
dr. kraj. Nr 12
KL. GP

- DANE TECHNICZNE:
- Przebieg - dwujezdniowy 2x2
 - Klasa drogi - GP
 - Obciążenie - 115 kN/ós
 - Prędkość projektowa - 80 km/h
 - Prędkość miarodajna - 100 km/h
 - Szerokość pasa ruchu - 3.50 m
 - Szerokość jezdni - 7.00 m
 - Szerokość pasa dzielącego (wraz z opaskami bitumicznymi 2x0.50 m) - min. 5.00 m
 - Szerokość poboczy gruntowych - min. 1.50 m
 - Kategoria ruchu - KR6
 - Skrrajnia pionowa drogi - 5.00 m

- OZNACZENIA
- L / i - długość [m] / pochylenie [%] odcinka
 - R / B - promień [m] / strzałka [m] łuku pionowego
 - PLP / KLP - początek / koniec łuku pionowego
 - włd - odległość widoczności na zatrzymanie [m]
- LEGENDA
- L=100, i=2.00% - proj. niweleta drogi
 - L=100, i=2.00% - teren istniejący
 - L=100, i=2.00% - niweleta rowu prawego
 - L=100, i=2.00% - niweleta rowu lewego
- Symboly:
- Przepust lub rów kryty w przekroju wzdłużnym / poprzecznym
 - Lewostronny / prawostronny wlot drogi na skrzyżowaniu
 - Lewostronny / prawostronny zjazd, dojazd
 - Profil litologiczny ze wskazaną głębokością zwierciadła wody
- Warunki gruntowo-wodne:
- G1 - warunki gruntowo-wodne G1
 - G2 - warunki gruntowo-wodne G2
 - G3 - warunki gruntowo-wodne G3
 - G4 - warunki gruntowo-wodne G4

Logo GDDKiA and TGD.

Generalna Dyrekcja Dróg Krajowych i Autostrad
ul. Powstańców Śląskich 196, 53-139, Wrocław

TRANSPROJEKT GDANSKI sp. z o.o.
ul. Zabytkowa 2, 80-253 Gdańsk

Nazwa i adres obiektu budowlanego: Budowa obwodnicy Głogowa w ciągu drogi krajowej nr 12

Forma: III/A
Część: KONCEPCJA PROGRAMOWA

Objekt: Droga

Opis: Przekrój podłużny obwodnicy w ciągu DK12

Projektant: mgr inż. Jan Grzegorz Długosz
Projektant: mgr inż. Łukasz Modest Lewandowski
Sprawdzający: mgr inż. Joanna Bała - Zółtowska

Nr projektu: 02/169/2018
Data: 06.2023
Skala: 1:1000

Nr rysunku: 03.01
Data: 13.04.2023

Nr umowy: O.WR.D-3.2413.60.2018 z dn. 22.08.2018 r.