


# PRZEKRÓJ PODŁUŻNY PROJEKTOWANEJ OBWODNICY GŁOGOWA W CIĄGU DROGI KRAJOWEJ NR 12 - GEOLOGIA JEZDNI LEWA

km 18+260 - km 18+481

Koniec obwodnicy Głogowa km 18+481.18 w ciągu DK12

← ŻAGAŃ  
dr. kraj. Nr 12  
KL. GP

→ LESZNO  
dr. kraj. Nr 12  
KL. GP

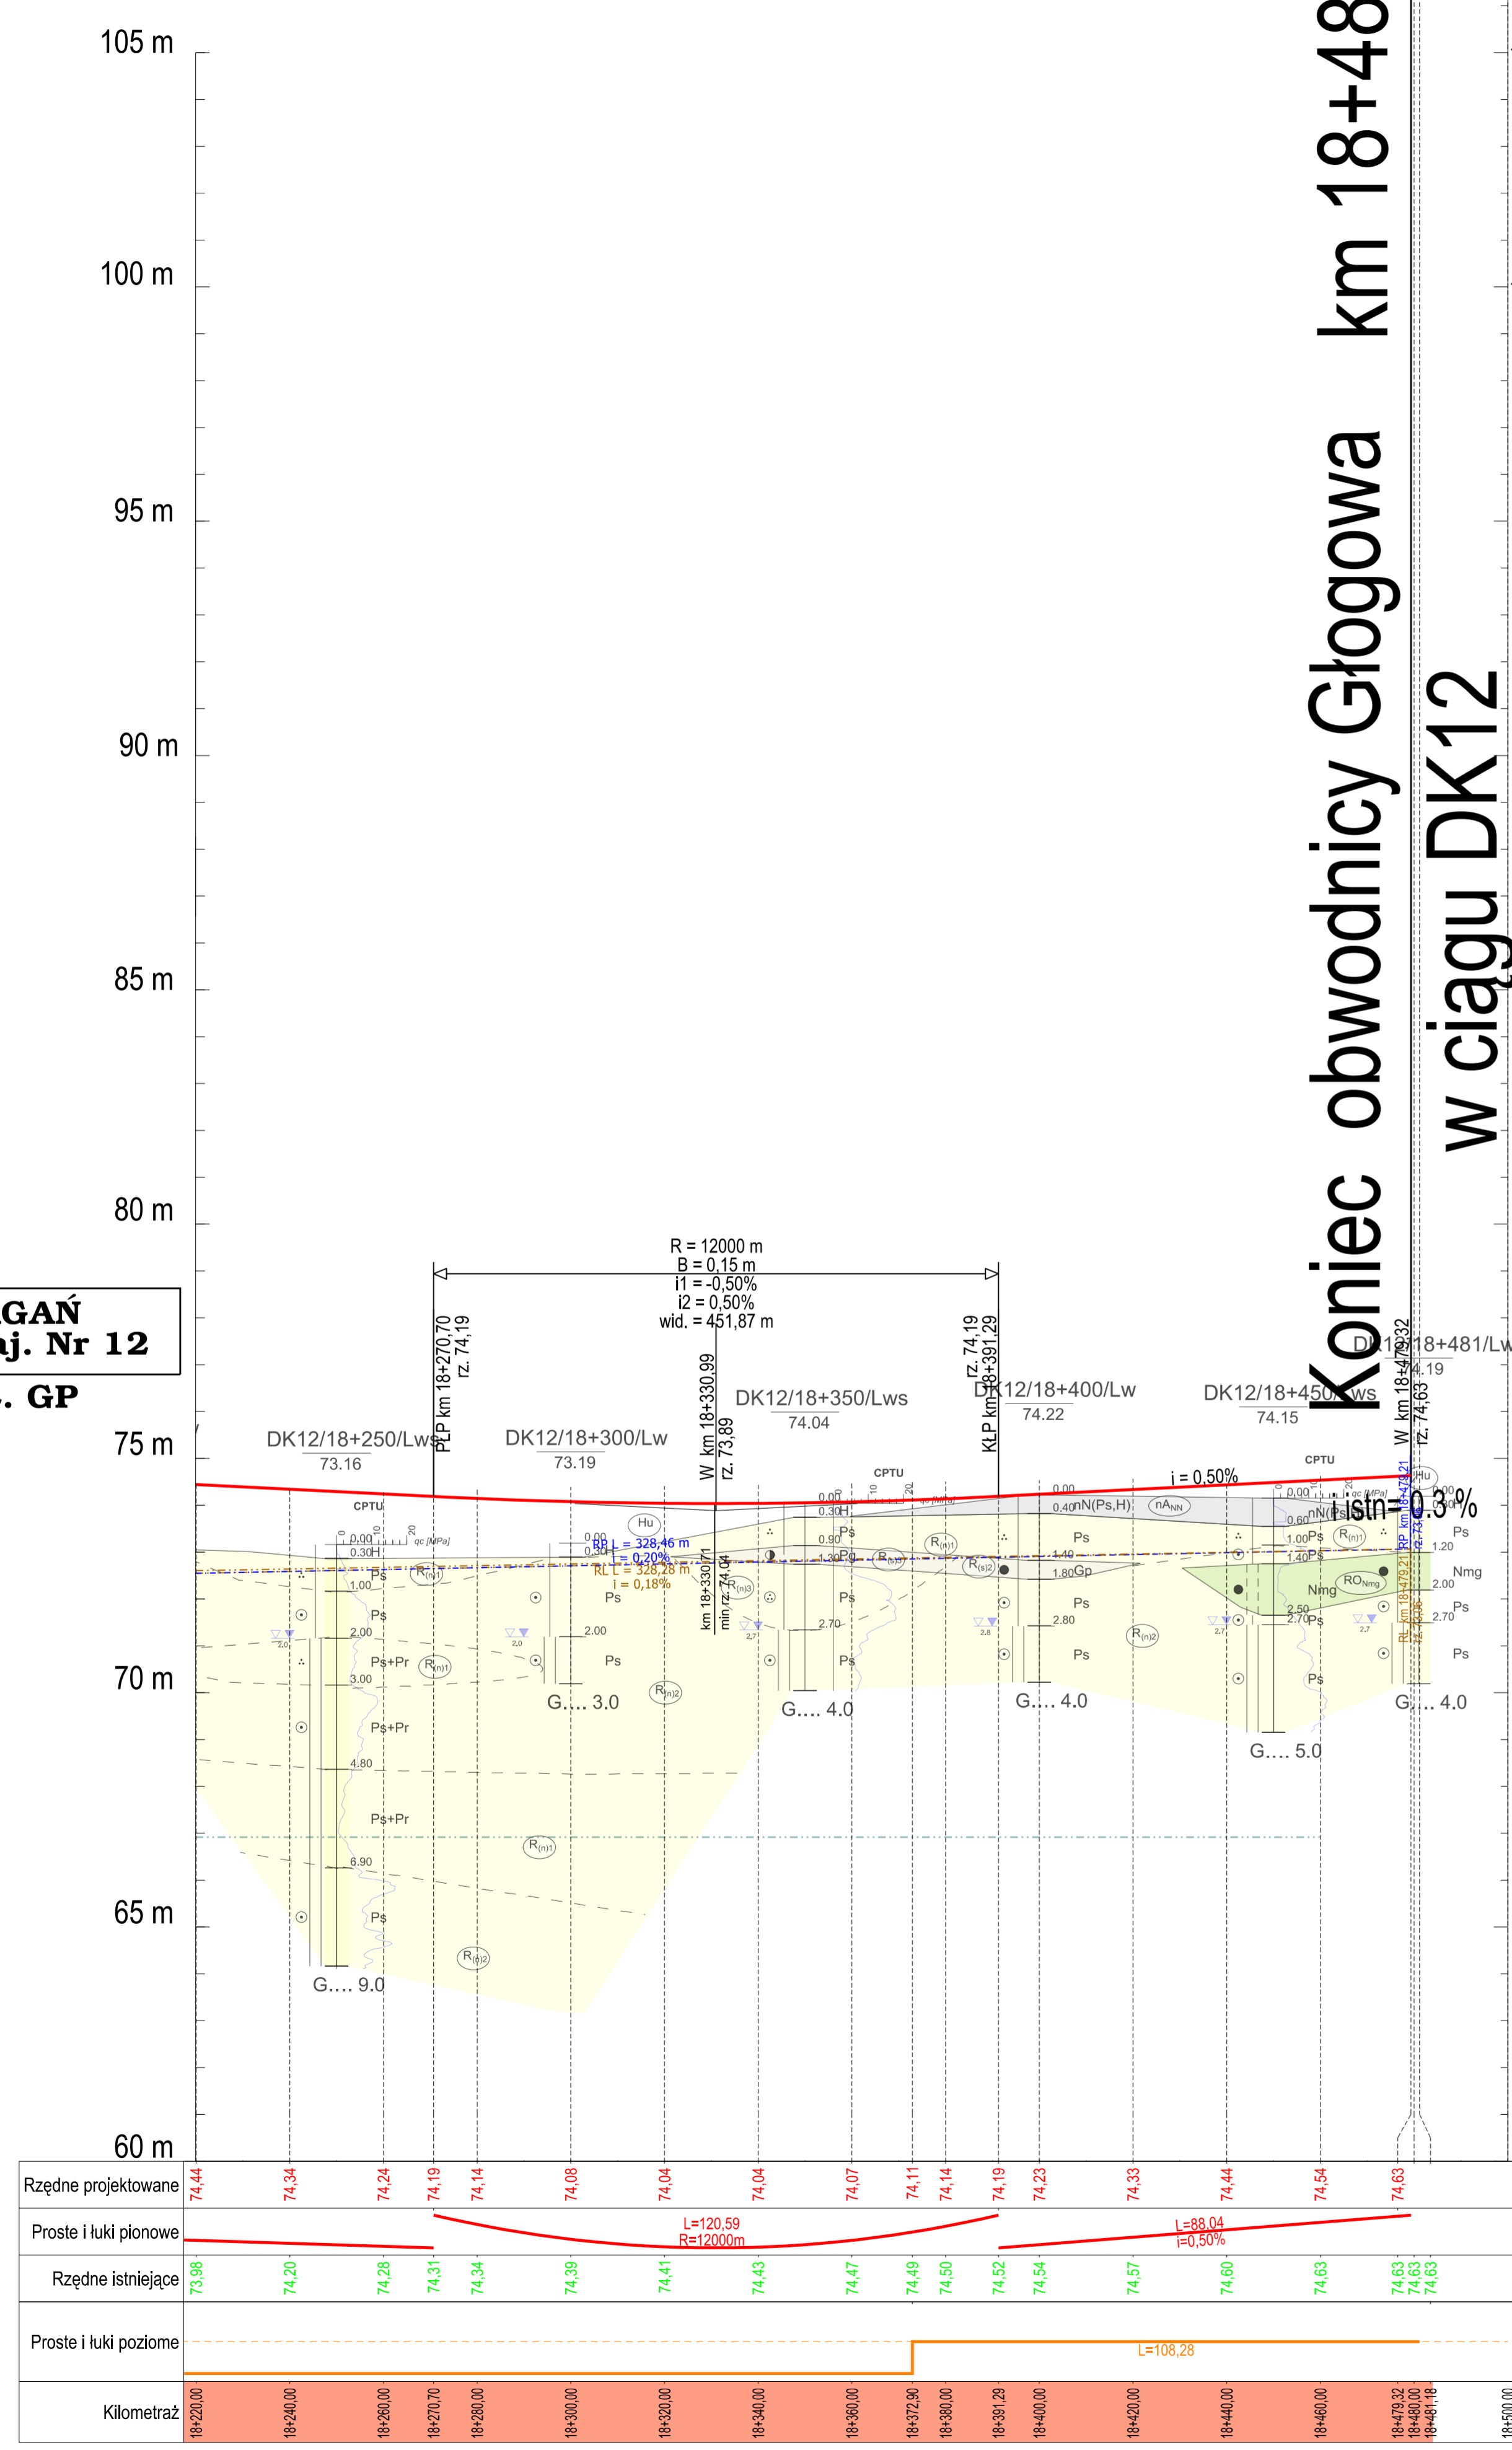

**DANE TECHNICZNE:**

Przekrój	- dwujezdniowy 2x2
Klasa drogi	- GP
Obciążenie	- 115 kN/os
Prędkość projektowa	- 80 km/h
Prędkość miarodajna	- 100 km/h
Szerokość pasa ruchu	- 3.50 m
Szerokość jezdni	- 7.00 m
Szerokość pasa dzielącego	- min. 5.00 m
(wraz z opaskami bitumicznymi 2x0.50 m)	
Szerokość poboczy gruntowych	- min. 1.50 m
Kategoria ruchu	- KR6
Skrajnia pionowa drogi	- 5.00 m

**OZNACZENIA**

- L / i - długość [m] / pochylenie [%] odcinka
- R / B - promień [m] / strzałka [m] łuku pionowego
- PLP / KLP - początek / koniec łuku pionowego
- włd - odległość widoczności na zatrzzymanie [m]

**LEGENDA**

- proj. niweleta drogi
- teren istniejący
- niweleta rowu prawego
- niweleta rowu lewego
- przepust lub rów kryty w przekroju wzdłużnym / poprzecznym
- lewostronny / prawostronny wlot drogi na skrzyżowaniu
- lewostronny / prawostronny zjazd, dojazd
- profil litologiczny ze wskazaną głębokością zwierciadła wody
- warunki gruntowo-wodne G1
- warunki gruntowo-wodne G2
- warunki gruntowo-wodne G3
- warunki gruntowo-wodne G4

Nazwa i adres obiektu budowlanego: Budowa obwodnicy Głogowa w ciągu drogi krajowej nr 12	
Form: III/A CZĘŚĆ TECHNICZNA	Stadium: KONCEPCJA PROGRAMOWA Obiekt: Droga
Branża: OBIEKTY DROGOWE Tytuł rysunku: Przekrój podłużny obwodnicy w ciągu DK12	
Stanowisko: Inż. / nazwisko:	Nr uprawnień/stopień:
Projektant: mgr inż. Jan Grzegorz Długosz	Pomocnik:
Projektant: mgr inż. Łukasz Modest Lewandowski	Inżynier:
Sprawdzający: mgr inż. Joanna Bała - Zoltowska	Projektant:
Nr projektu: 02/169/2018 Nr tomu: DR-TECH OD III/A	Data: 06.2023r. Skala: 1:1000/1 000
Nr rysunku: 03.01	Nr arkusza: 17 / 04
Nr umowy: O.WR.D-3.2413.60.2018 z dn. 22.08.2018 r.	