

PRZEKRÓJ PODŁUŻNY PROJEKTOWANEJ OBWODNICY GŁOGOWA W CIĄGU DROGI KRAJOWEJ NR 12 - GEOLOGIA JEZDNI PRAWA

km 0+000 - km 1+140

Początek obwodnicy Głogowa w ciągu DK12

km 0+000.00

RONDO GZ - 0.0

Proj. przepust fi1200
km 0+050

00+000
Skrzyżowanie TG DK12 w postaci RONDA
z Łącznicami węzła Głógów Zachód oraz
z istniejącą DK12 GZ

WO-0.6

0+659.75
droga gmina Drożyna - Drożów


WO-1.0 (PZS)

Proj. przepust fi1400
km 0+900

1+030.00
rzeka Kłobka wraz z obustronnym
przebiegiem dla średnich zwierząt
2 x min. 3 m po obustronach
wys. 4,5 m

Proj. przepust fi1500
km 1+135

ŻAGAŃ
dr. kraj. Nr 12
KL. GP

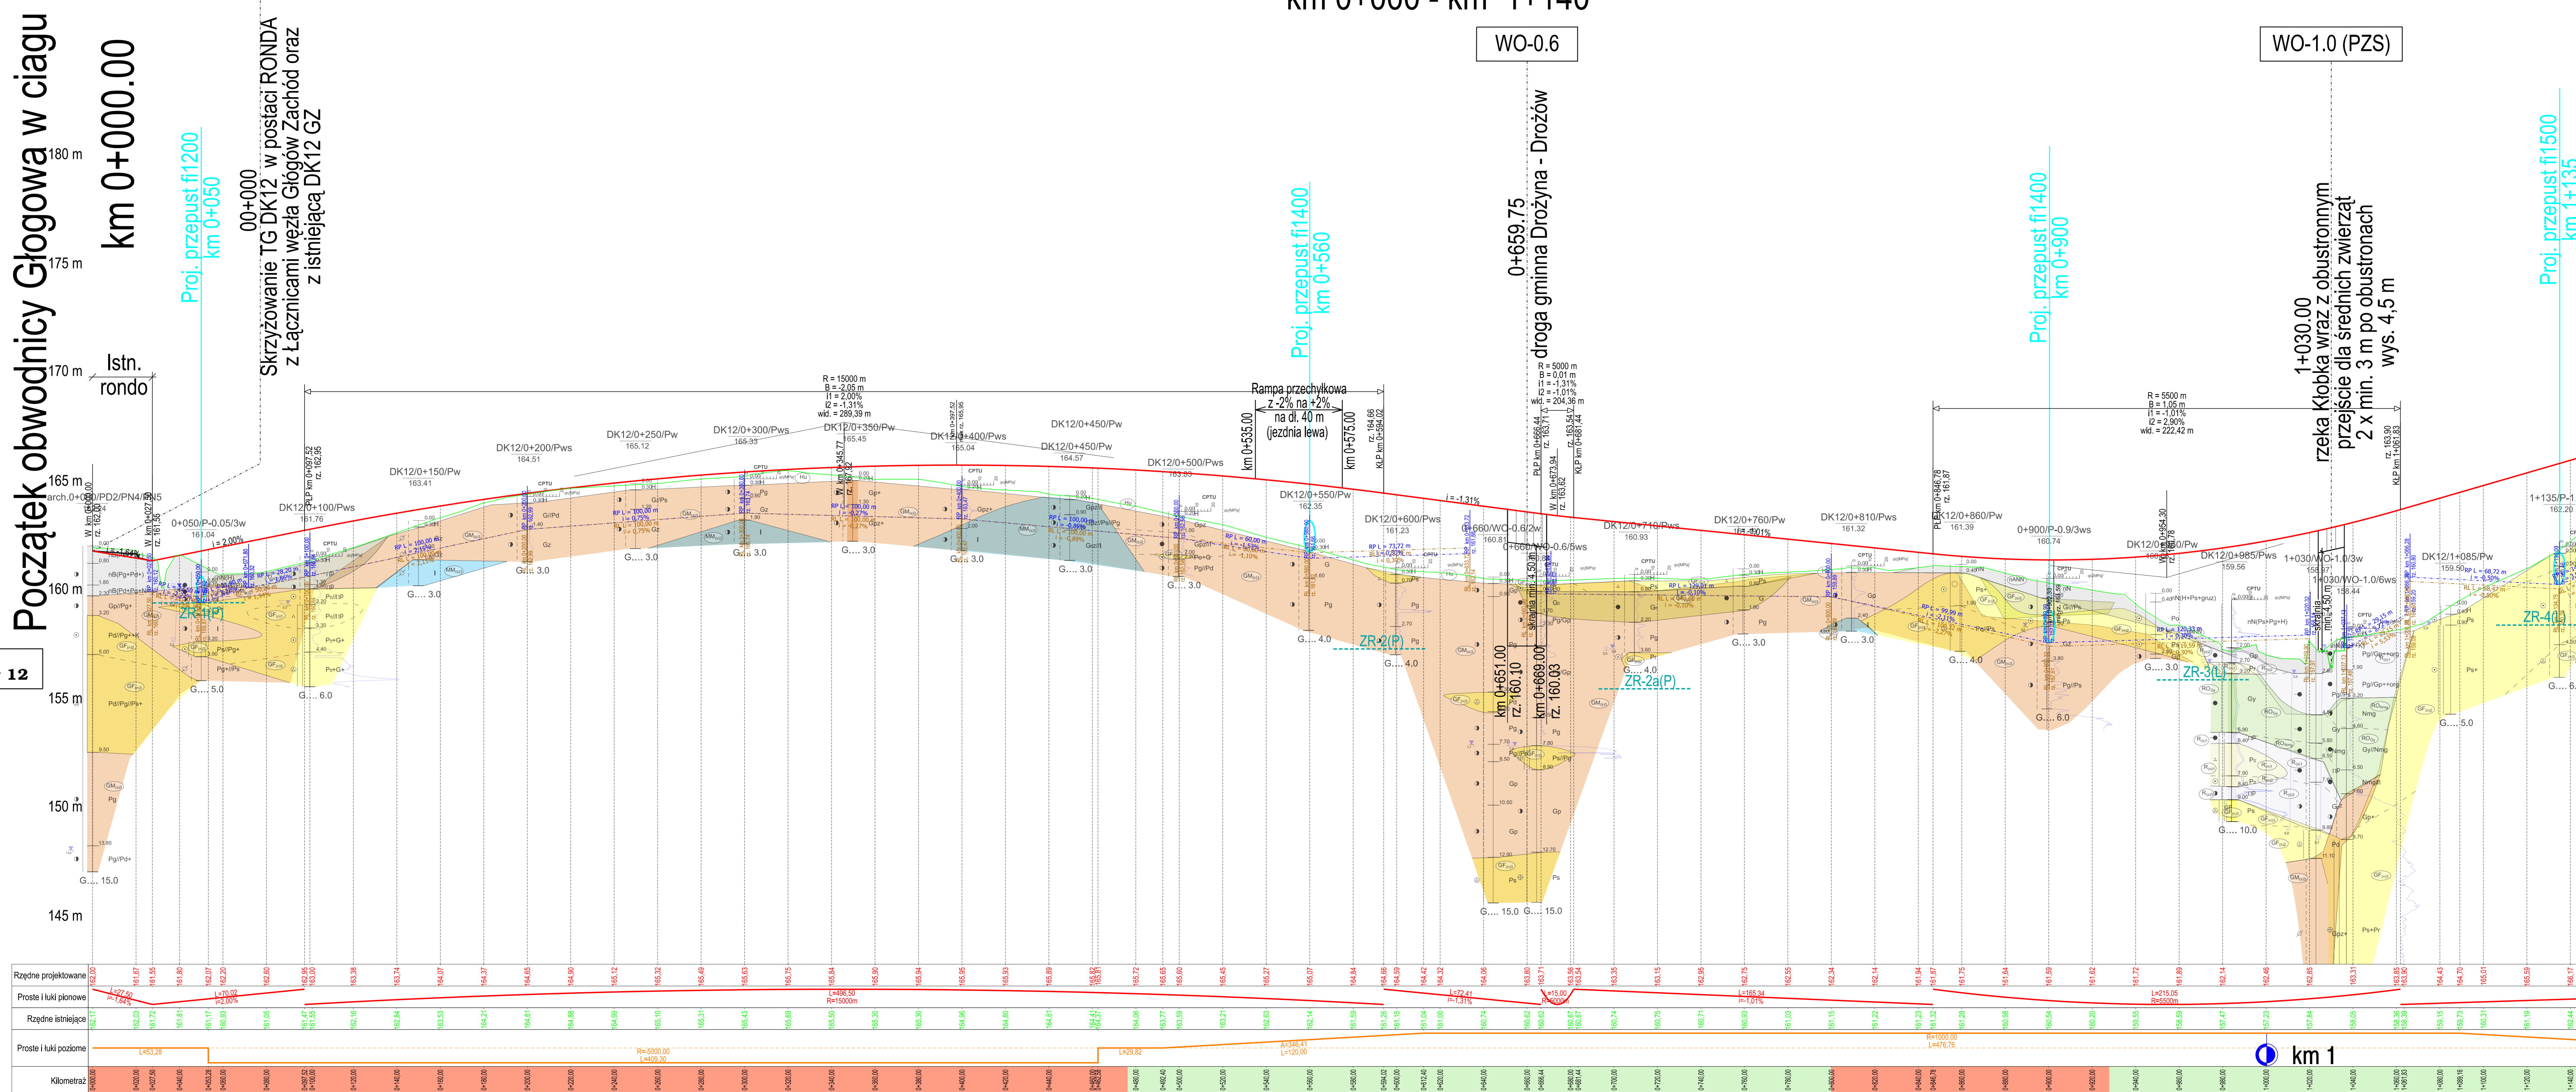

