

PRZEKRÓJ PODŁUŻNY PROJEKTOWANEJ OBWODNICY GŁOGOWA W CIĄGU DROGI KRAJOWEJ NR 12 - GEOLOGIA JEZDNI PRAWA

węzeł "SŁONE" km 7+980 - km 9+140

WO-9.0

DANE TECHNICZNE:

Przebieg	- dwujezdniowy 2x2
Klasa drogi	- GP
Obciążenie	- 115 kN/05
Prędkość projektowa	- 80 km/h
Prędkość miarodajna	- 100 km/h
Szerokość pasa ruchu	- 3.50 m
Szerokość jezdni	- 7.00 m
Szerokość pasa dzielącego	- min. 5.00 m
(wraz z opaskami bitumicznymi 2x0.50 m)	
Szerokość poboczy gruntowych	- min. 1.50 m
Kategoria ruchu	- KR6
Skrajnia pionowa drogi	- 5.00 m

OZNACZENIA

L / i - długość [m] / pochYLENIE [%] odcinka
 R / B - promień [m] / strzałka [m] łuku pionowego
 PLP / KLP - początek / koniec łuku pionowego
 w/d - odległość widoczności na zatrzymanie [m]

LEGENDA


- proj. niweleta drogi
- teren istniejący
- niweleta rowu prawego
- niweleta rowu lewego

przebieg lub row kryty w przekroju wzdłużnym / poprzecznym
 - lewostronny / prawostronny wlot drogi na skrzyżowaniu
 - lewostronny / prawostronny zjazd, dojazd
 - profilologiczny ze wskazaniem głębokością zwierciadła wody

- warunki gruntowo-wodne G1
 - warunki gruntowo-wodne G2
 - warunki gruntowo-wodne G3
 - warunki gruntowo-wodne G4

LESZNO dr. kraj. Nr 12 KL. GP

ŻAGAŃ dr. kraj. Nr 12 KL. GP

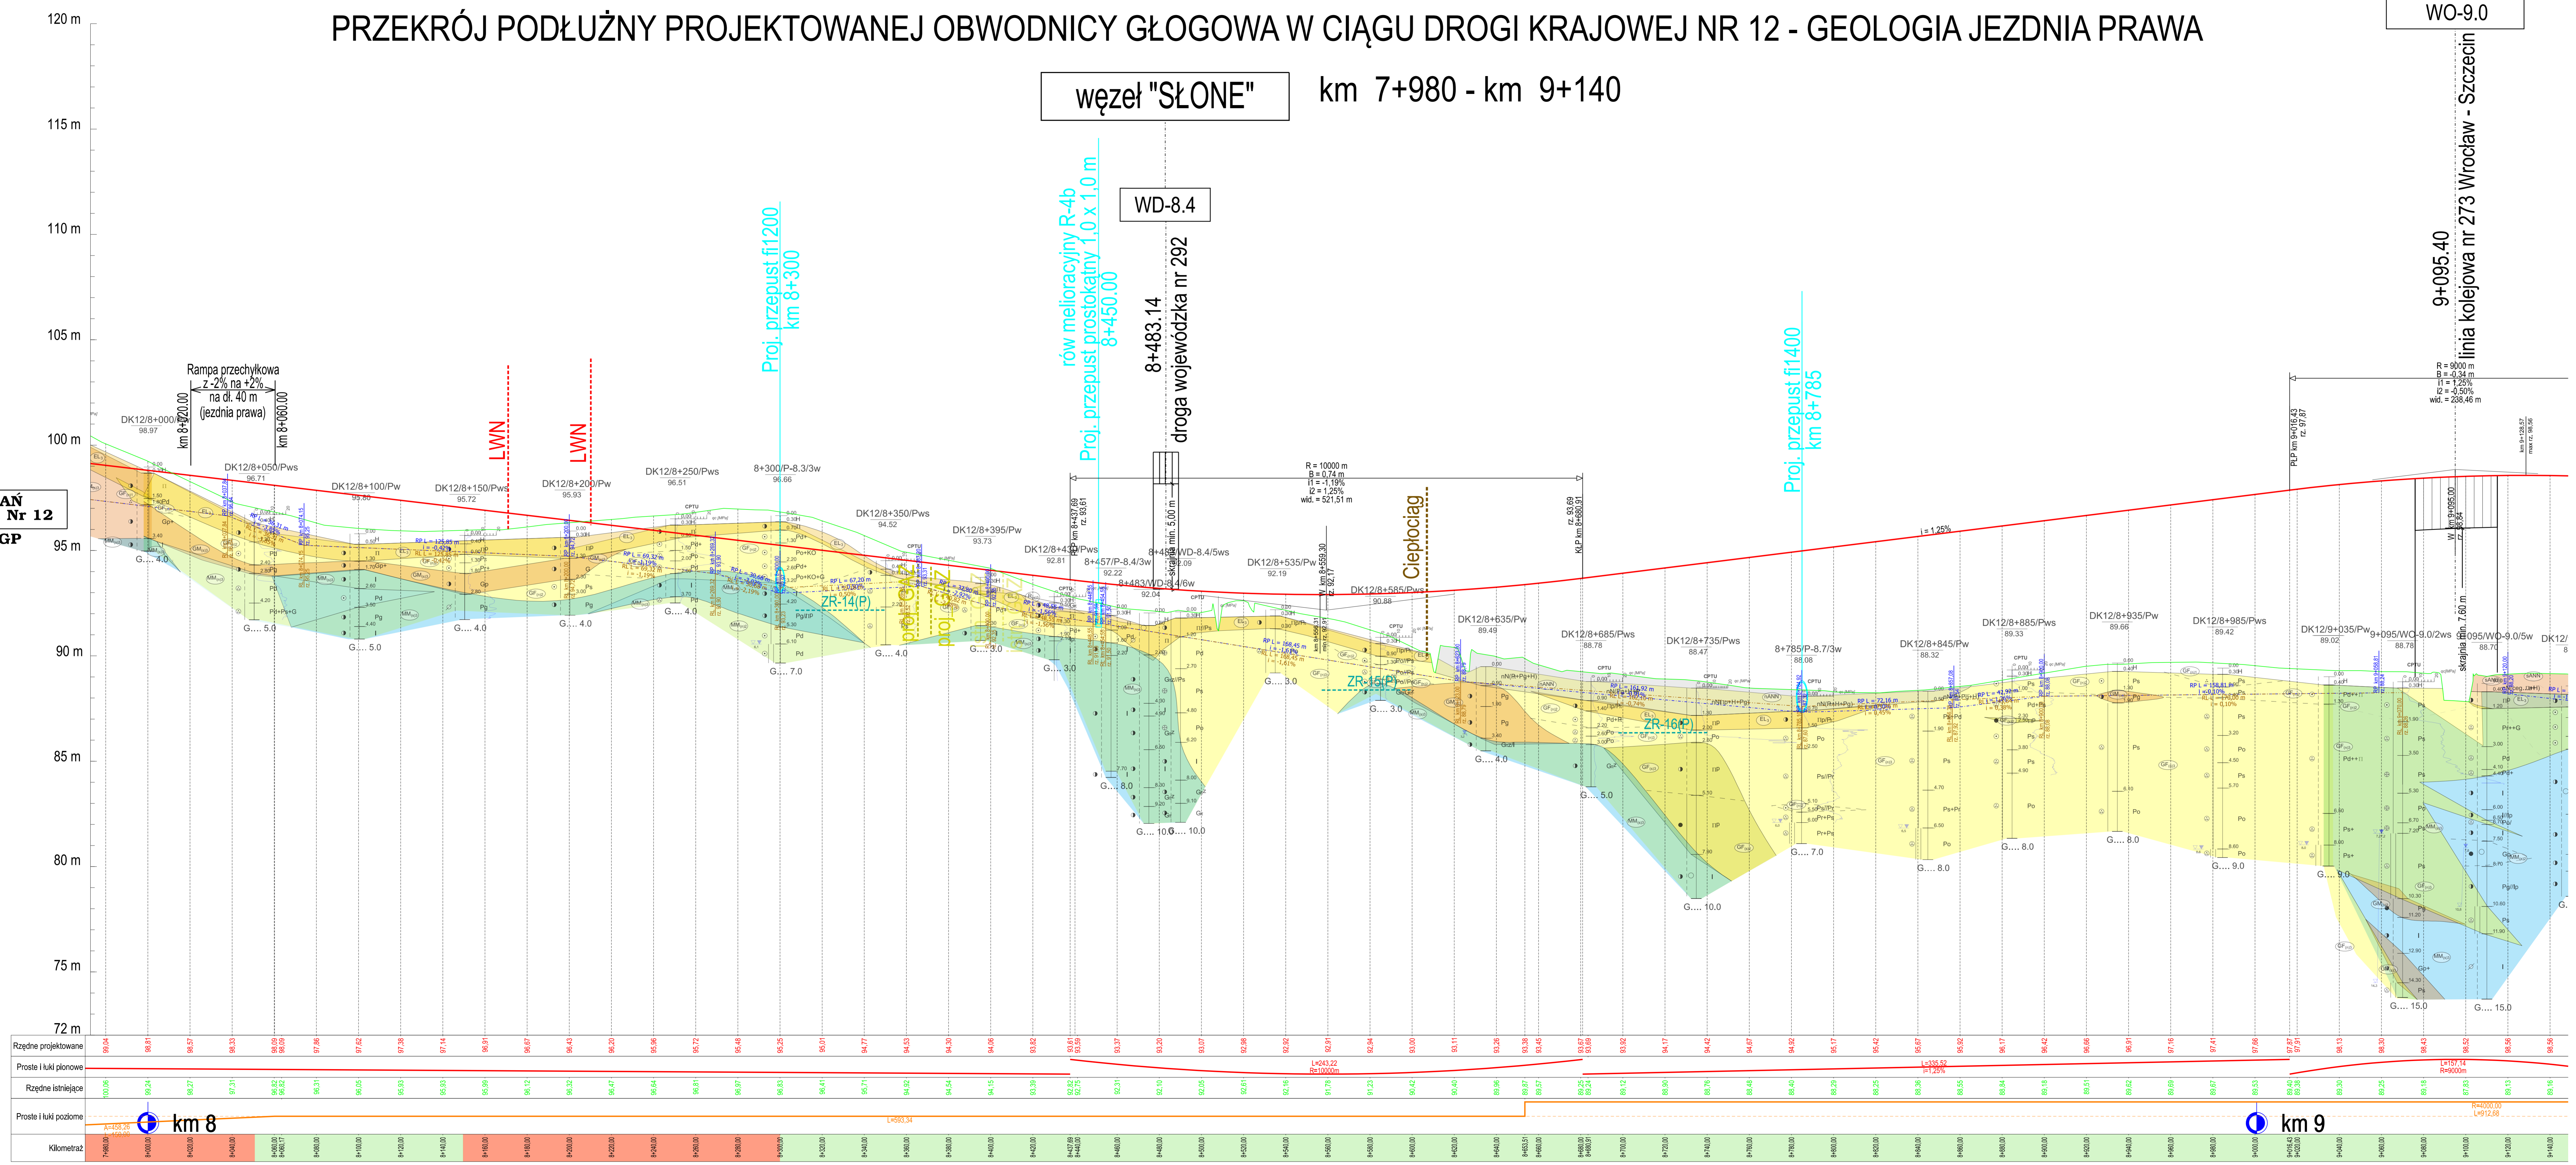

<p>Generalna Dyrekcja Dróg Krajowych i Autostrad Oddział Wrocław ul. Powstańców Śląskich 196, 53-139 Wrocław</p>			
<p>TRANSPROJEKT GDANSKI sp. z o.o. ul. Zabytkowa 2, 80-253 Gdańsk</p>			
<p>Nazwa i adres obiektu budowlanego: Budowa obwodnicy Głogowa w ciągu drogi krajowej nr 12</p>			
Forma:	II/1A	Stadium:	KONCEPCJA PROGRAMOWA
Przebieg:		Droga	
<p>Przebieg: Przekrój podłużny obwodnicy w ciągu DK12</p>			
Projektant:	mgr inż. Jan Grzegorz Długosz	Nr uprawnień/specializacja:	drogi
Projektant:	mgr inż. Łukasz Modest Lewandowski	Nr uprawnień/specializacja:	drogi
Projektant:	mgr inż. Joanna Bała - Żółtowska	Nr uprawnień/specializacja:	drogi
Projektant:	mgr inż. Marcin Krawiec	Nr uprawnień/specializacja:	drogi
Nr projektu:	02/169/2018	Data:	06.2023
Nr rysunku:	DR-TECH OD II/1A	Skala:	1:1000
Nr arkusza:	03.01	Nr arkusza:	25
Nr wersji:		Nr wersji:	04

Nr umowy: O.WR.D-3.2413.60.2018 z dn. 22.08.2018 r.