


PRZEKRÓJ PODŁUŻNY PROJEKTOWANEJ OBWODNICY GŁOGOWA W CIĄGU DROGI KRAJOWEJ NR 12 - GEOLOGIA JEZDNI PRAWA

km 15+940 - km 17+100

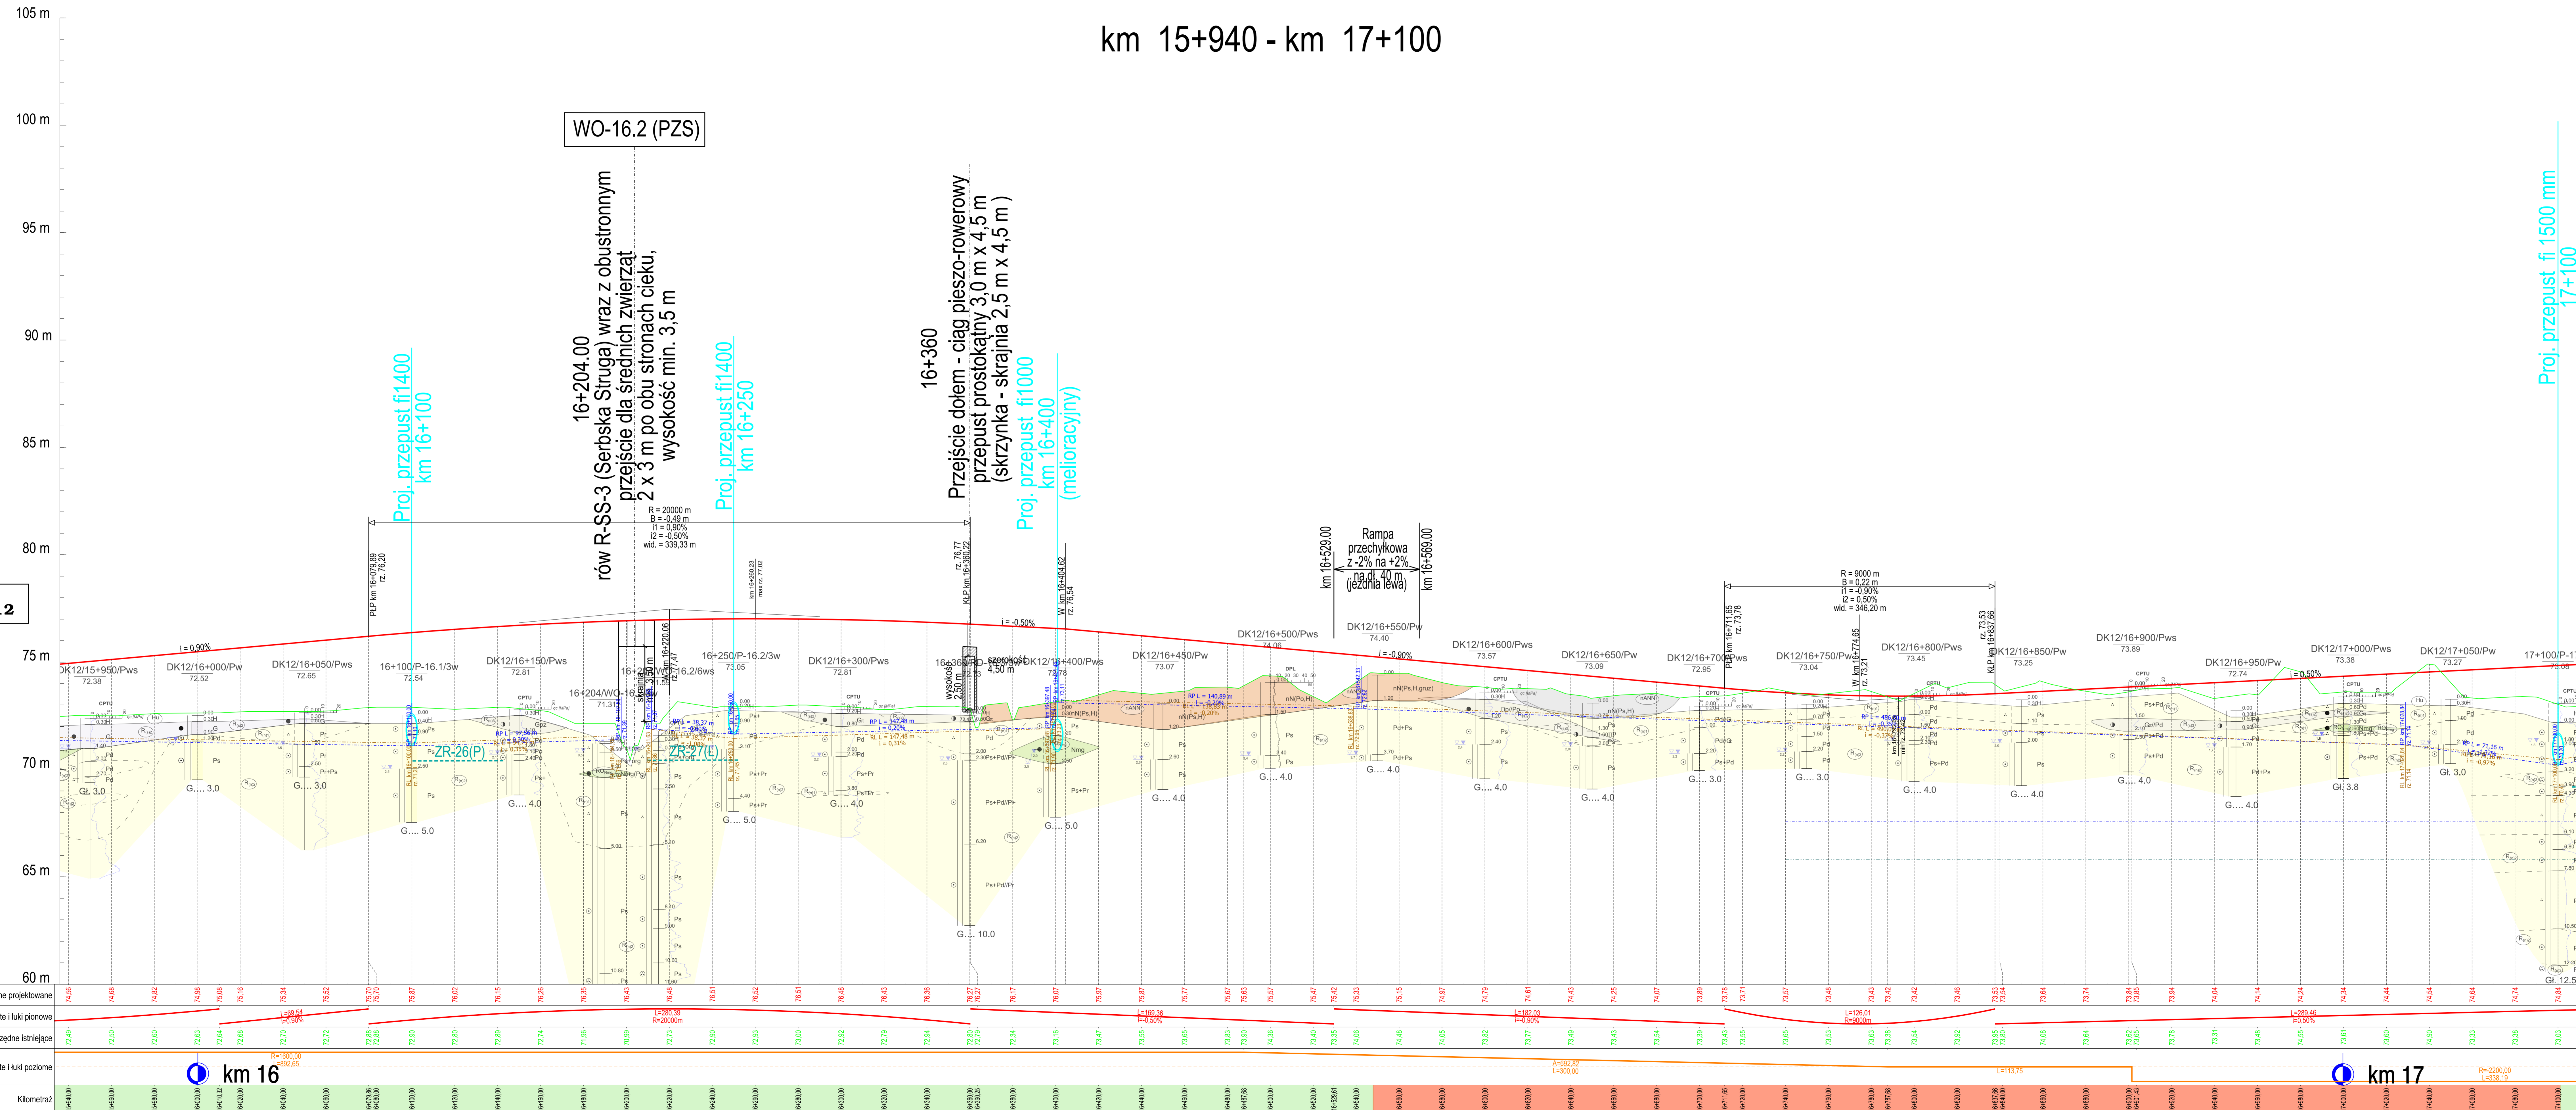

ŻAGAN
dr. kraj. Nr 12
KL. GP

LESZNO
dr. kraj. Nr 12
KL. GP

- DANE TECHNICZNE:**
- Przebieg - dwujezdniowy 2x2
 - Klasa drogi - GP
 - Obciążenie - 115 kN/ś
 - Prędkość projektowa - 80 km/h
 - Prędkość miarodajna - 100 km/h
 - Szerokość pasa ruchu - 3.50 m
 - Szerokość jezdni - 7.00 m
 - Szerokość pasa dzielącego (wraz z opaskami bitumicznymi 2x0.50 m) - min. 5.00 m
 - Szerokość poboczy gruntowych - min. 1.50 m
 - Kategoria ruchu - KR5
 - Skrainia pionowa drogi - 5.00 m

- OZNACZENIA**
- L/i - długość [m] / pochYLENIE [%] odcinka
 - R/B - promień [m] / strzałka [m] łuku pionowego
 - PLP / KLP - początek / koniec łuku pionowego
 - wid - odległość widoczności na zatrzymanie [m]
- LEGENDA**
- proj. niweleta drogi
 - teren istniejący
 - niweleta rowu prawego
 - niweleta rowu lewego
 - przepust lub rów kryty w przekroju wzdłużnym / poprzecznym
 - lewostronny / prawostronny wlot drogi na skrzyżowaniu
 - lewostronny / prawostronny zjazd, dojazd
 - profil litologiczny ze wskazaną głębokością zwierciadła wody
 - warunki gruntowo-wodne G1
 - warunki gruntowo-wodne G2
 - warunki gruntowo-wodne G3
 - warunki gruntowo-wodne G4

Adres i dane kontaktowe inwestora: **Generałna Dyrekcja Dróg Krajowych i Autostrad**, Oddział Wrocław, ul. Powstańców Śląskich 196, 53-139, Wrocław

TRANSPROJEKT GDANSKI sp. z o.o., ul. Zabytkowa 2, 80-253 Gdańsk

Nazwa i adres obiektu budowlanego: **Budowa obwodnicy Głogowa w ciągu drogi krajowej nr 12**

Forma: **III/A** Część Techniczna, Stadium: **KONCEPCJA PROGRAMOWA**

Bransz: **OBIEKTY DROGOWE**, Tytuł projektu: **Przekrój podłużny obwodnicy w ciągu DK12**

Projektant: mgr inż. Jan Grzegorz Długosz, Projektant: mgr inż. Łukasz Modest Lewandowski, Sprawdzający: mgr inż. Joanna Bała - Zoltowska

Nr projektu: 02/169/2018, Data: 06.2023, Nr arkusza: 32

Nr umowy: O.WR.D-3.2413.60.2018 z dn. 22.08.2018 r.