


# PRZEKRÓJ PODŁUŻNY PROJEKTOWANEJ OBWODNICY GŁOGOWA W CIĄGU DROGI KRAJOWEJ NR 12 - GEOLOGIA JEZDNI PRAWA

km 18+260 - km 18+481

KONIEC OBWODNICY GŁOGOWA KM 18+481.18 W CIĄGU DK12

ŻAGAŃ  
dr. kraj. Nr 12  
KL. GP

LESZNO  
dr. kraj. Nr 12  
KL. GP

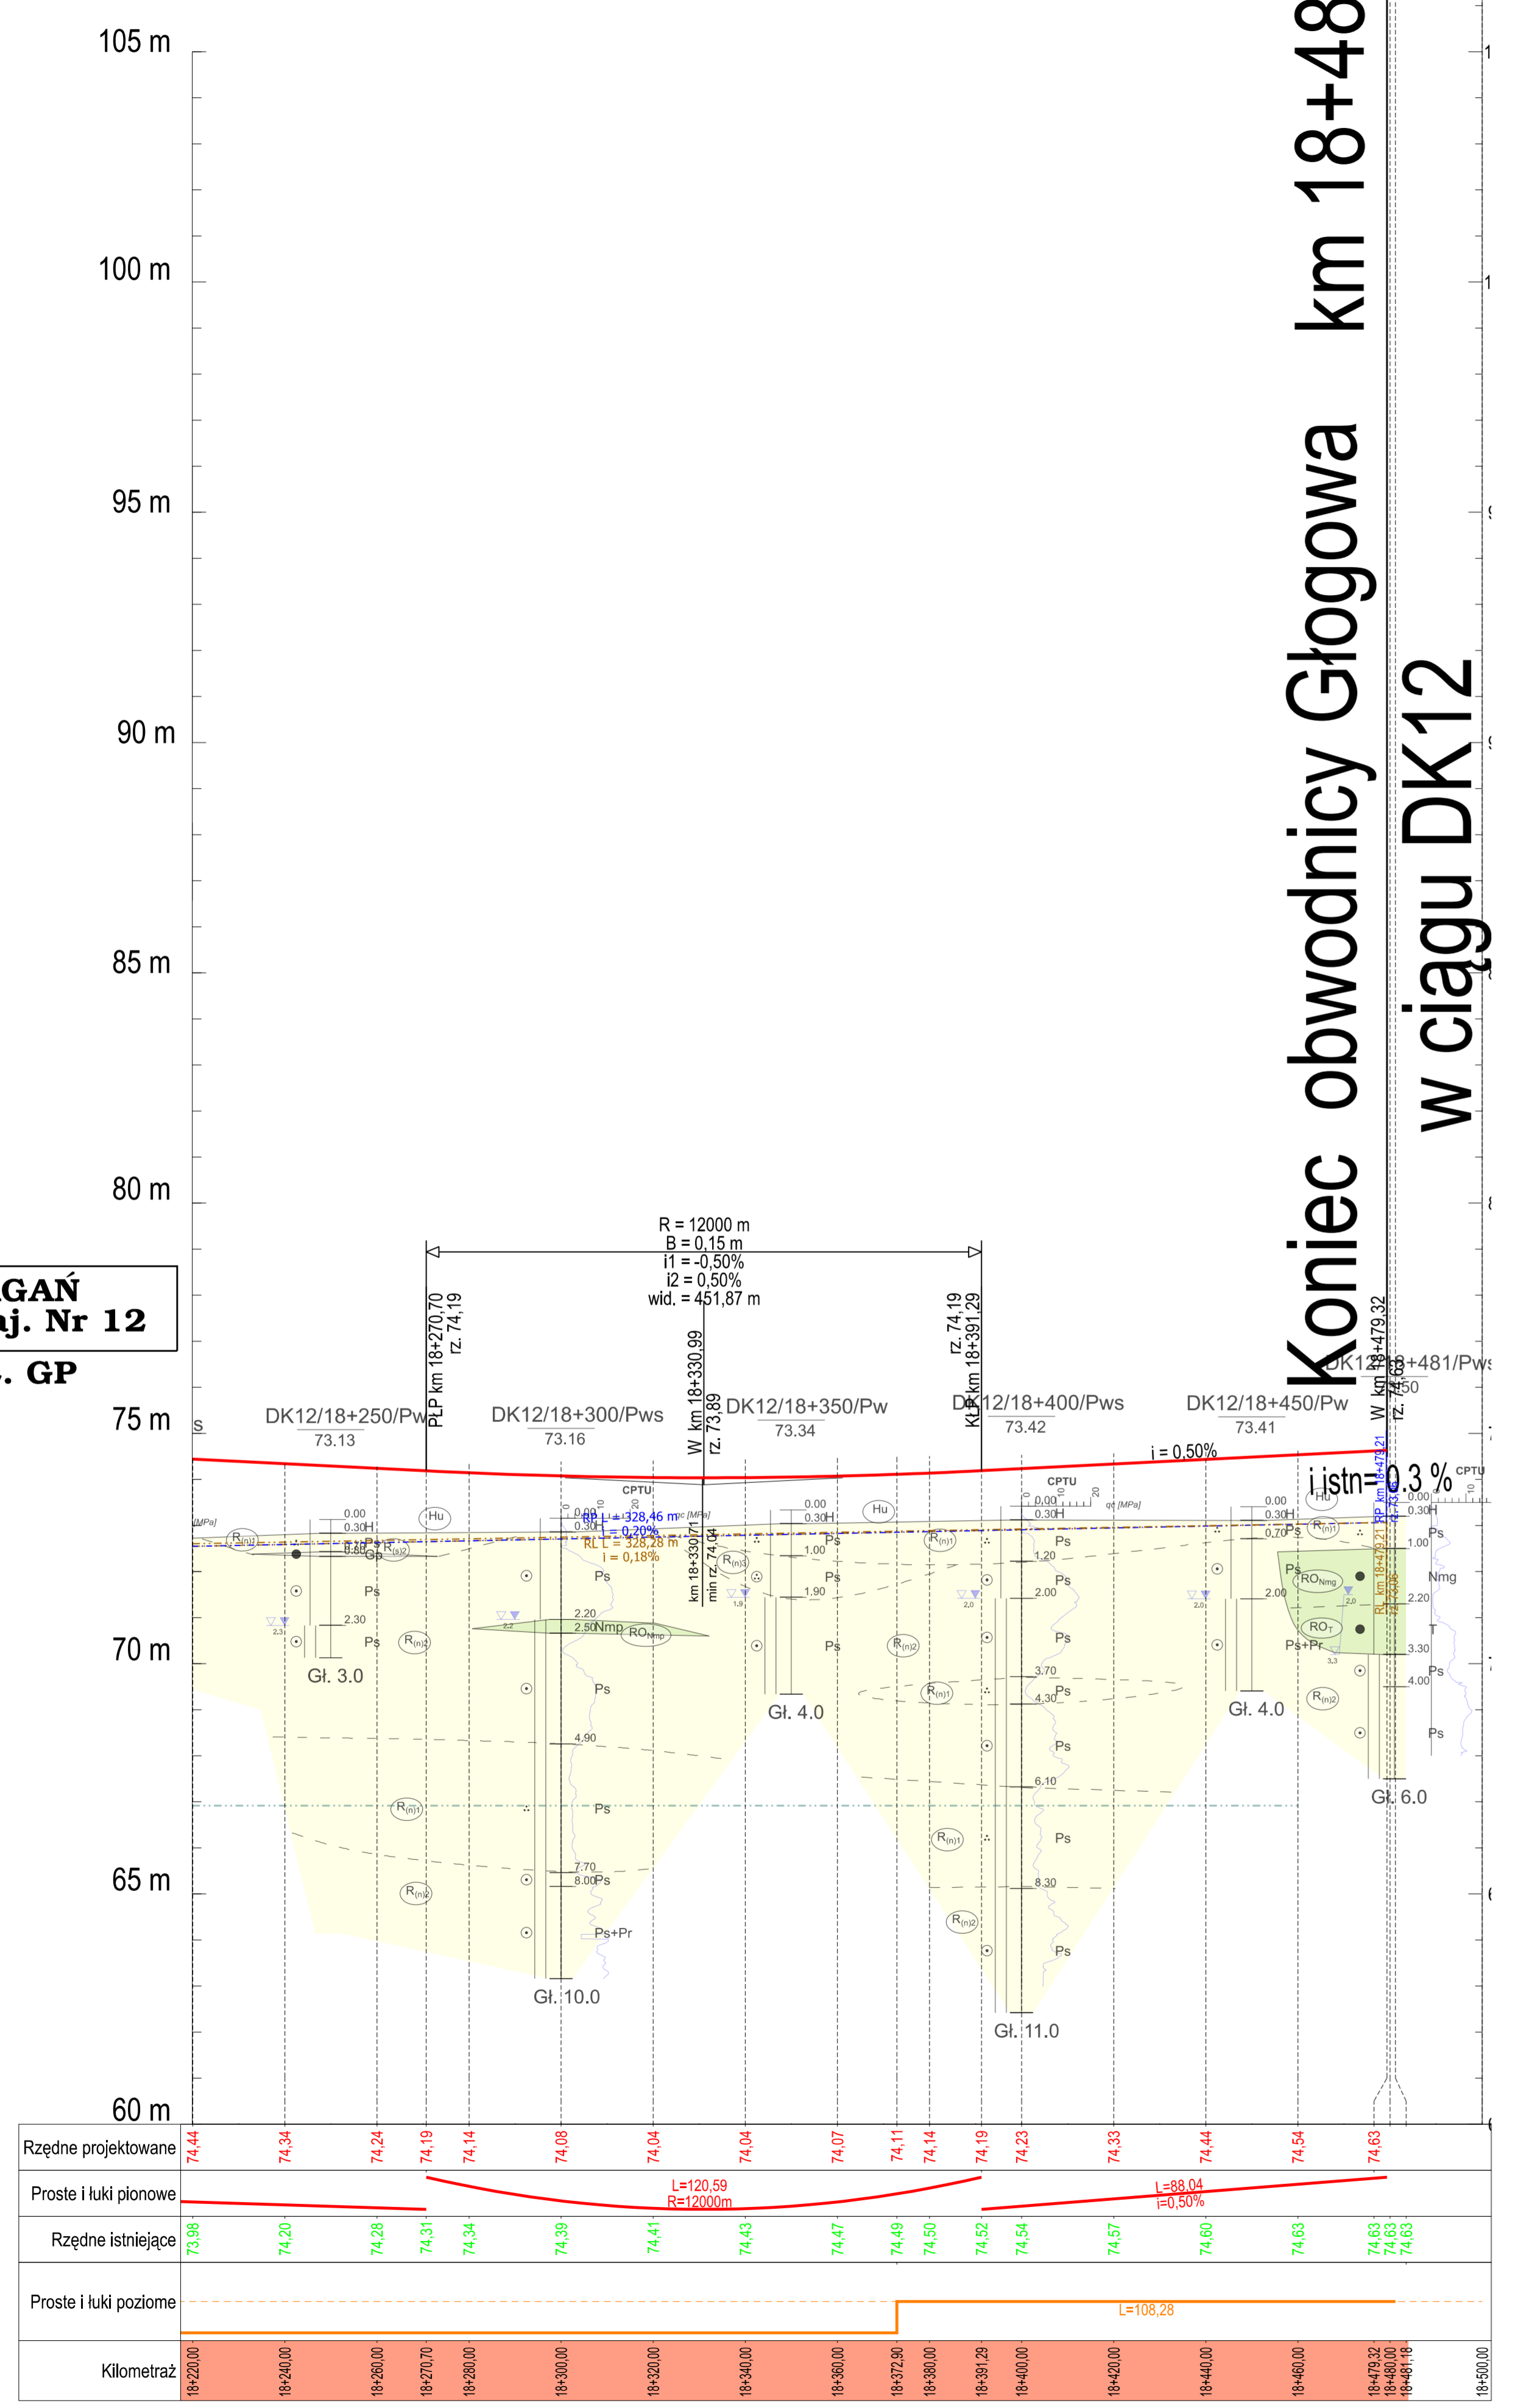

**DANE TECHNICZNE:**

Przebieg	- dwujezdniowy 2x2
Klasa drogi	- GP
Obciążenie	- 115 kN/os
Prędkość projektowa	- 80 km/h
Prędkość miarodajna	- 100 km/h
Szerokość pasa ruchu	- 3.50 m
Szerokość jezdni	- 7.00 m
Szerokość pasa dzielącego	- min. 5.00 m
(wraz z opaskami bitumicznymi 2x0.50 m)	
Szerokość poboczy gruntowych	- min. 1.50 m
Kategoria ruchu	- KR6
Skrainia pionowa drogi	- 5.00 m

**OZNACZENIA**

L / i	- długość [m] / pochylenie [%] odcinka
R / B	- promień [m] / strzałka [m] łuku pionowego
PLP / KLP	- początek / koniec łuku pionowego
w/d	- odległość widoczności na zatrzzymanie [m]

**LEGENDA**

	- proj. niweleta drogi
	- teren istniejący
	- niweleta rowu prawego
	- niweleta rowu lewego

	- przepust lub rów kryty w przekroju wzdłużnym / poprzecznym
	- lewostronny / prawostronny wlot drogi na skrzyżowaniu
	- lewostronny / prawostronny zjazd, dojazd
	- profil litologiczny ze wskazaną głębokością zwierciadła wody

	- warunki gruntowo-wodne G1
	- warunki gruntowo-wodne G2
	- warunki gruntowo-wodne G3
	- warunki gruntowo-wodne G4

Generalna Dyrekcja Dróg Krajowych i Autostrad Oddział Wrocław ul. Powstańców Śląskich 196, 53-136, Wrocław	
TRANSPROJEKT GDANSKI sp. z o.o. ul. Zabylkowa 2, 80-253 Gdańsk	
Nazwa i adres obiektu budowlanego:	Budowa obwodnicy Głogowa w ciągu drogi krajowej nr 12
Forma i część techniczna:	Stadium: KONCEPCJA PROGRAMOWA Obiekt: Droga
Brzoza:	Typul rysunku: Przekrój podłużny obwodnicy w ciągu DK12
Stanowisko:	Imię i nazwisko: _____ Nr uprawnień/specialność: _____ Podpis: _____
Projektant:	mgr inż. Jan Grzegorz Długosz POMO001/POOD07
Projektant:	mgr inż. Lukasz Modest Lewandowski POMO002/POOD13
Sprawdzający:	mgr inż. Joanna Bala - Zółtowska POMO015/POOD05
Nr projektu:	Nr tomu: _____ Data: _____ Skala: 1:1000/1 000
02/16/2018	DR-TECH OD III/1A 06.2023 1:1000/1 000
Nr umowy: O.WR.D-3.2413.60.2018 z dn. 22.08.2018 r.	Nr rysunku: _____ Nr arkusza: 34 / 04